


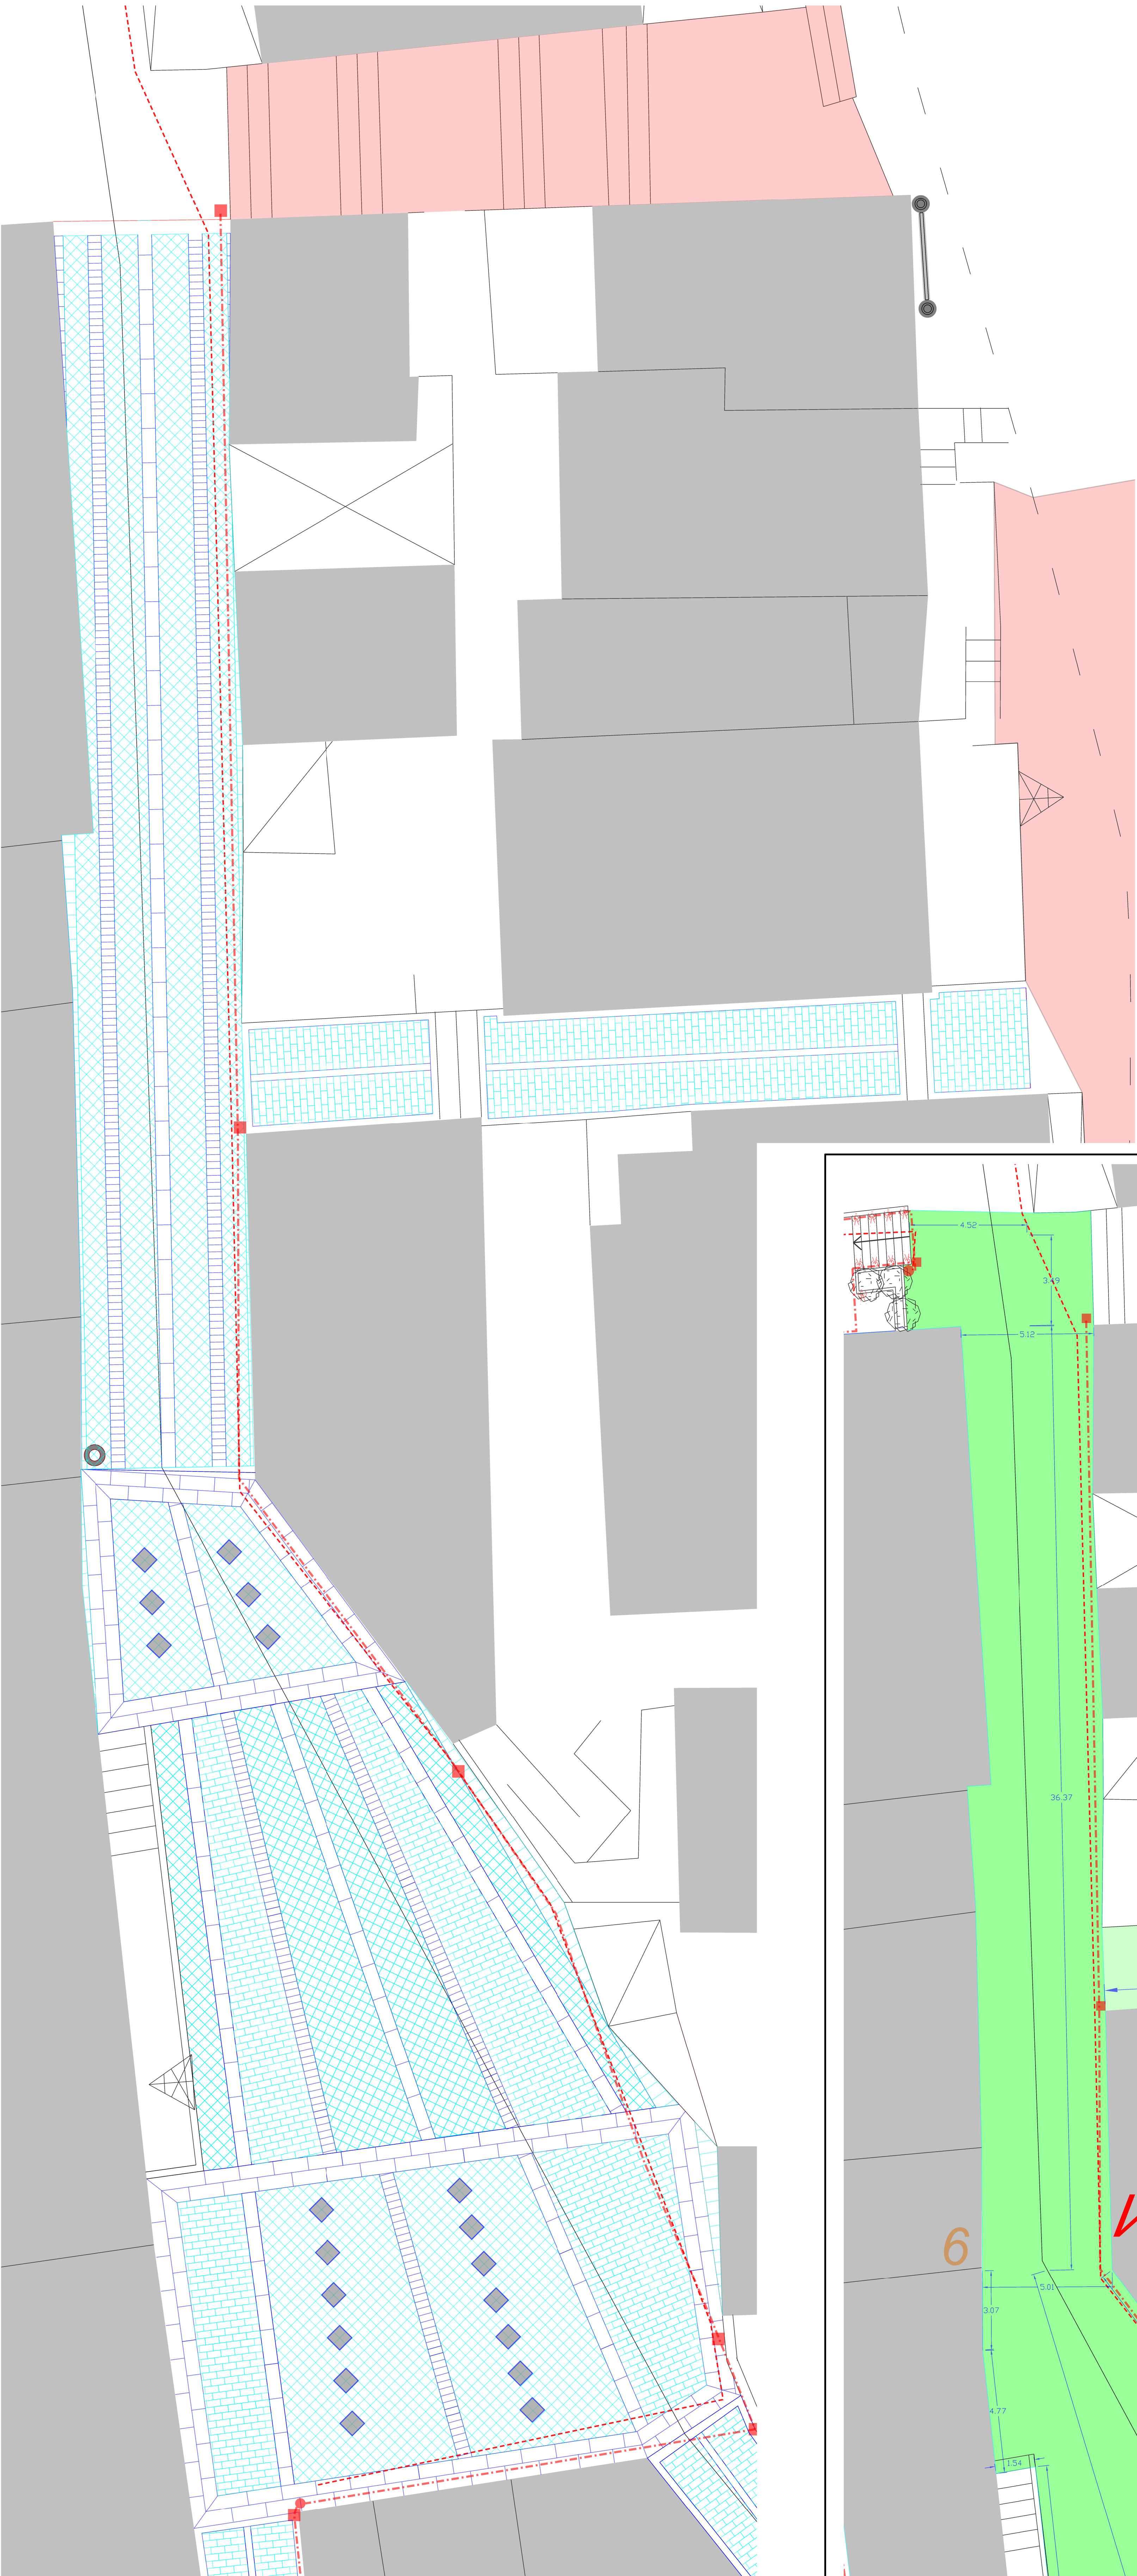

LEGENDA

Seduta

Cestino

Porta biciclette

Palina segnaletica


Faretti da incasso

Luci segnapasso

Nuova linea elettrica

Pozzetto nuova linea elettrica

Palo da sostituire

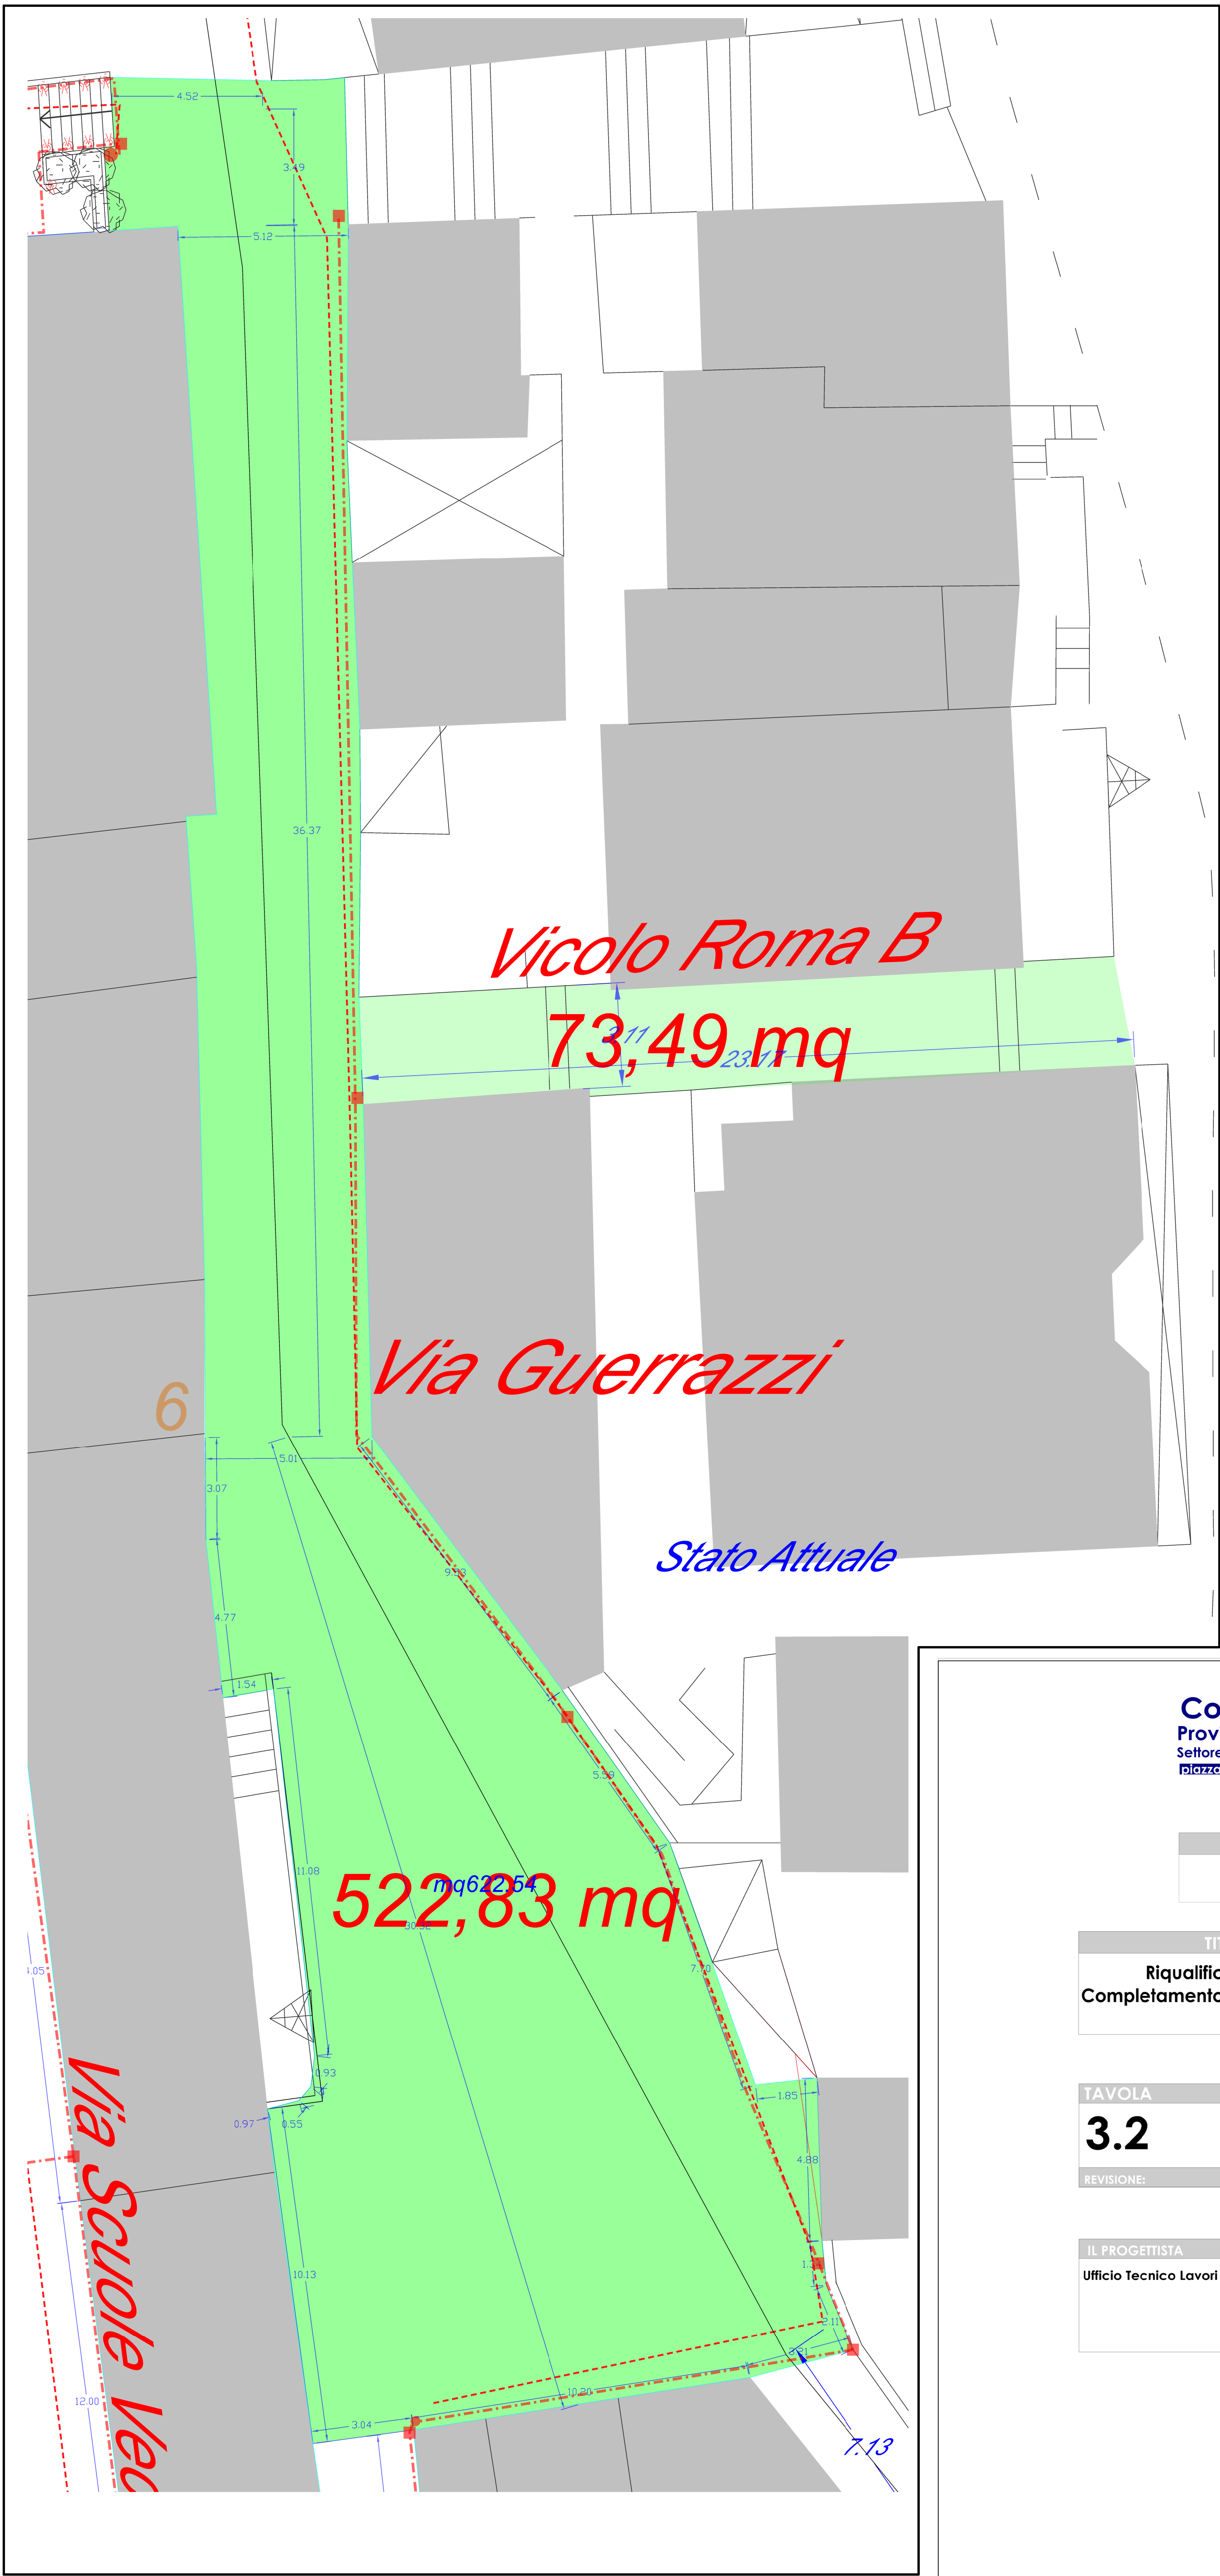

Comune di Palau
Provincia di Olbia-Tempio
Settore Lavori Pubblici e Manutenzioni
PIANIFICAZIONE E GESTIONE DEL TERRITORIO

LIVELLO

Esecutivo

TITOLO del PROGETTO

Riqualificazione del centro urbano.
Completamento del percorso culturale e turistico.
Primo stralcio.

TAVOLA

3.2

Focus Via Guerrazzi e Vicolo Roma B

REVISIONE:

IL PROGETTISTA

Ufficio Tecnico Lavori Pubblici

IL SINDACO

Francesco Giuseppe MANNA