



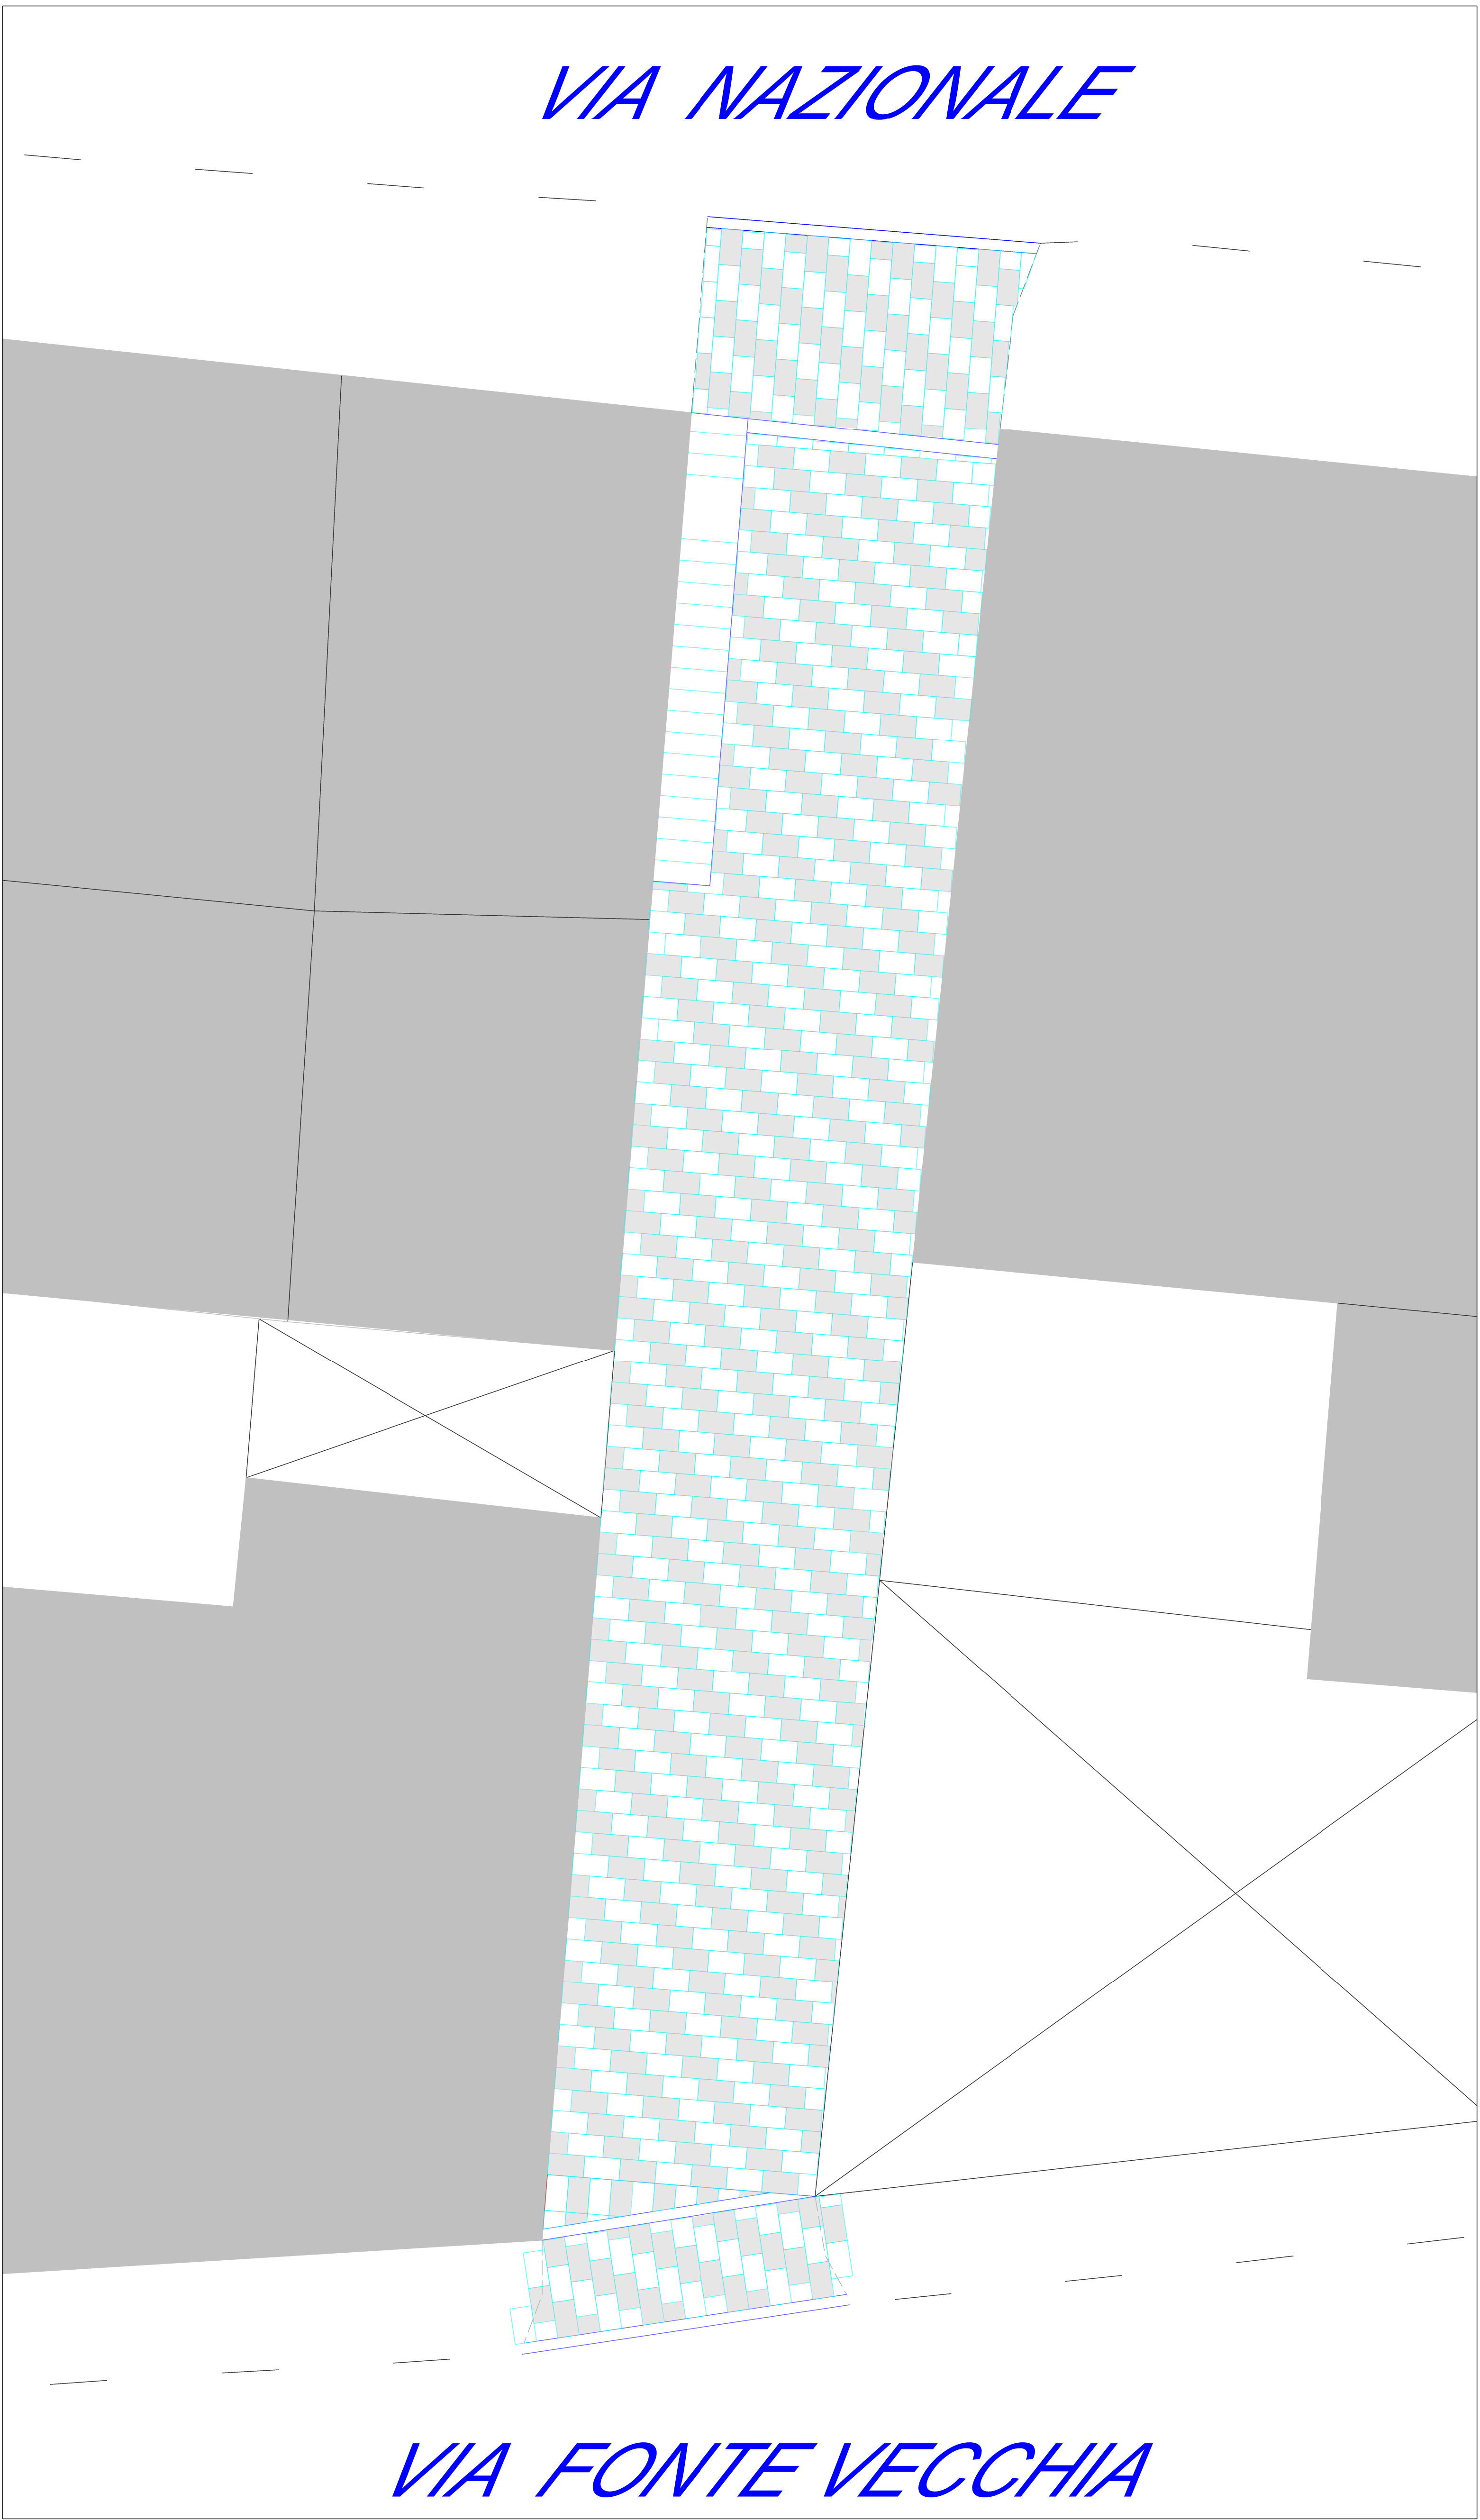

Via Rossini da Via Nazionale

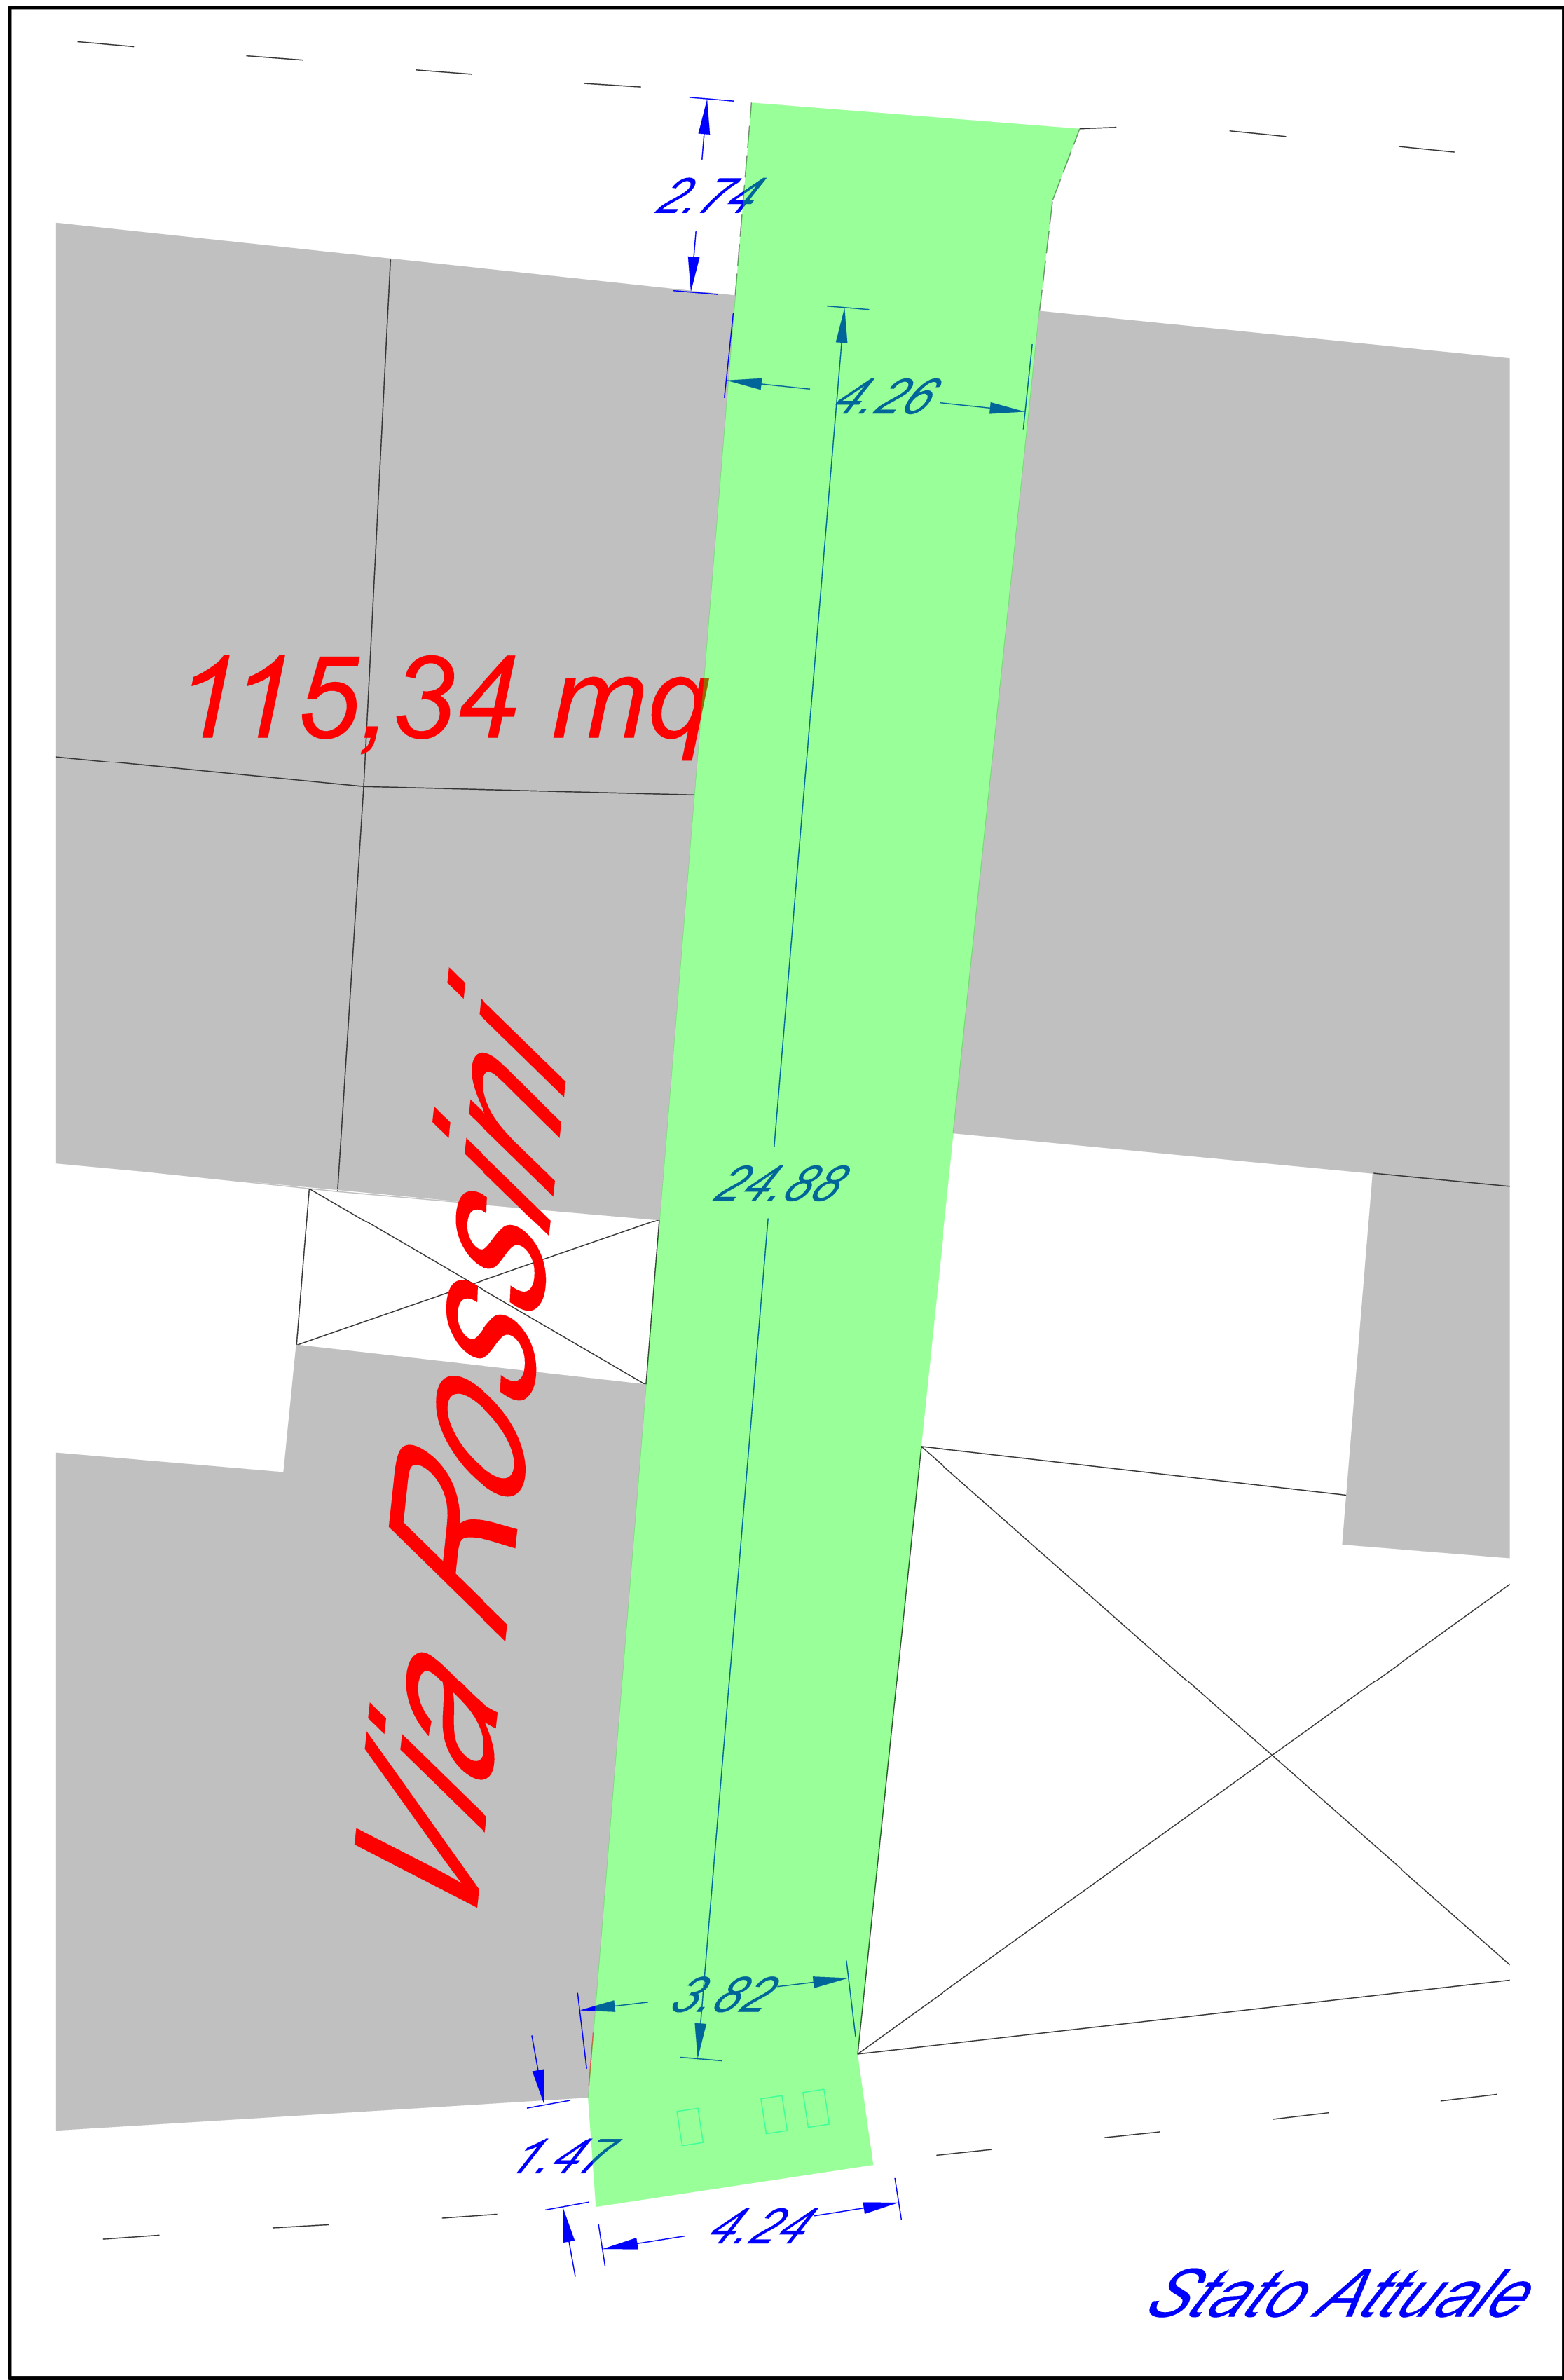

LEGENDA



Seduta

Arredi



Cestino



Porta biciclette




Palina segnaletica

Illuminazione



Faretti da incasso

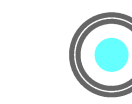

Luci segnapasso



Nuova linea elettrica



Pozzetto nuova linea elettrica



Palo da sostituire

Comune di Palau
Provincia di Olbia-Tempio
Settore Lavori Pubblici e Manutenzioni
[Raccomandato dal Comune di Palau](#)

LIVELLO

Esecutivo

TITOLO del PROGETTO

Riqualificazione del centro urbano.
Completamento del percorso culturale e turistico.
Primo stralcio.

TAVOLA

3.4

DESCRIZIONE

Focus Via Rossini

IL PROGETTISTA

Ufficio Tecnico Lavori Pubblici

IL SINDACO

Francesco Giuseppe MANNA

DUEMILA
24

data elaborata
novembre 2024