

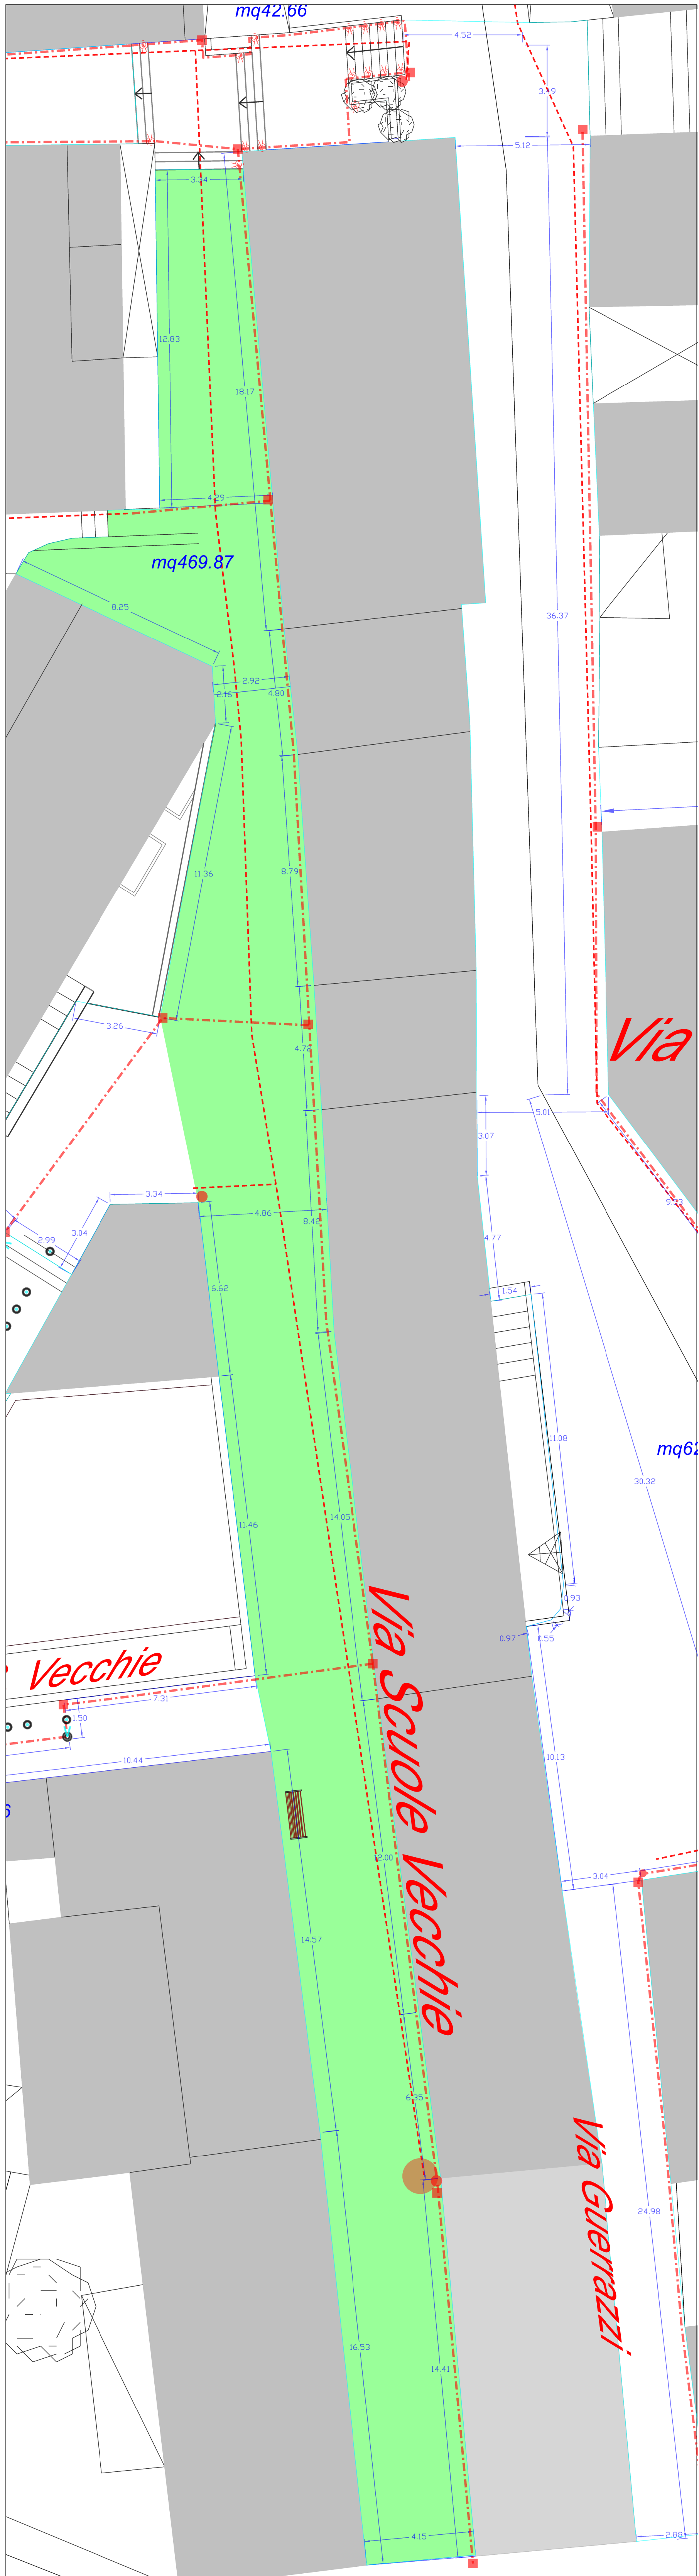


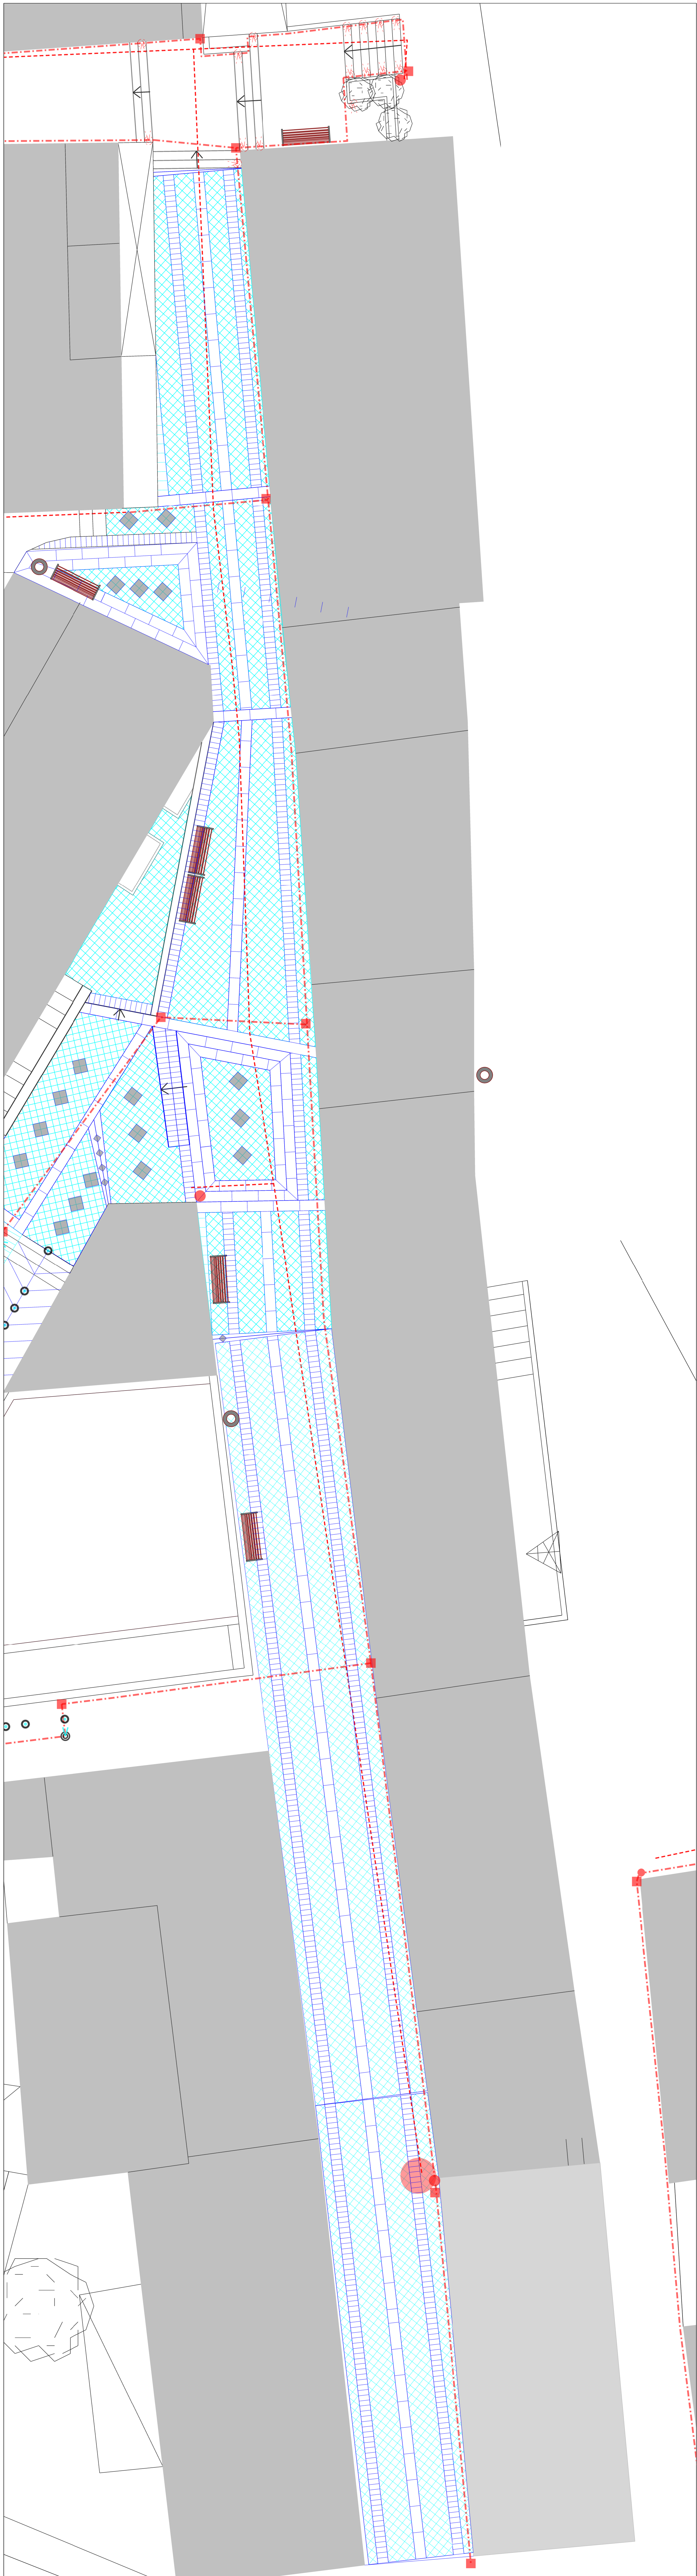

Stato Attuale

LEGENDA

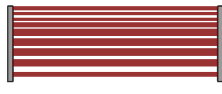

Seduta



Cestino



Porta biciclette



Palina segnaletica

Illuminazione



Faretti da incasso



Luci segnapasso



Nuova linea elettrica



Pozzetto nuova linea elettrica



Palo da sostituire

Arredi

Comune di Palau
Provincia di Olbia-Tempio
Settore Lavori Pubblici e Manutenzioni
Piazzale dell'Industria, 1 - 07020 Palau (OT)

LIVELLO
Esecutivo

TITOLO del PROGETTO
Riquilibrare il centro urbano.
Completamento del percorso culturale e turistico.
Primo stralcio.

TAVOLA
3.5
DESCRIZIONE
Focus Via Scuole Vecchie

IL PROGETTISTA
Ufficio Tecnico Lavori Pubblici
IL SINDACO
Francesco Giuseppe MANNA

data elaborata
novembre 2024