
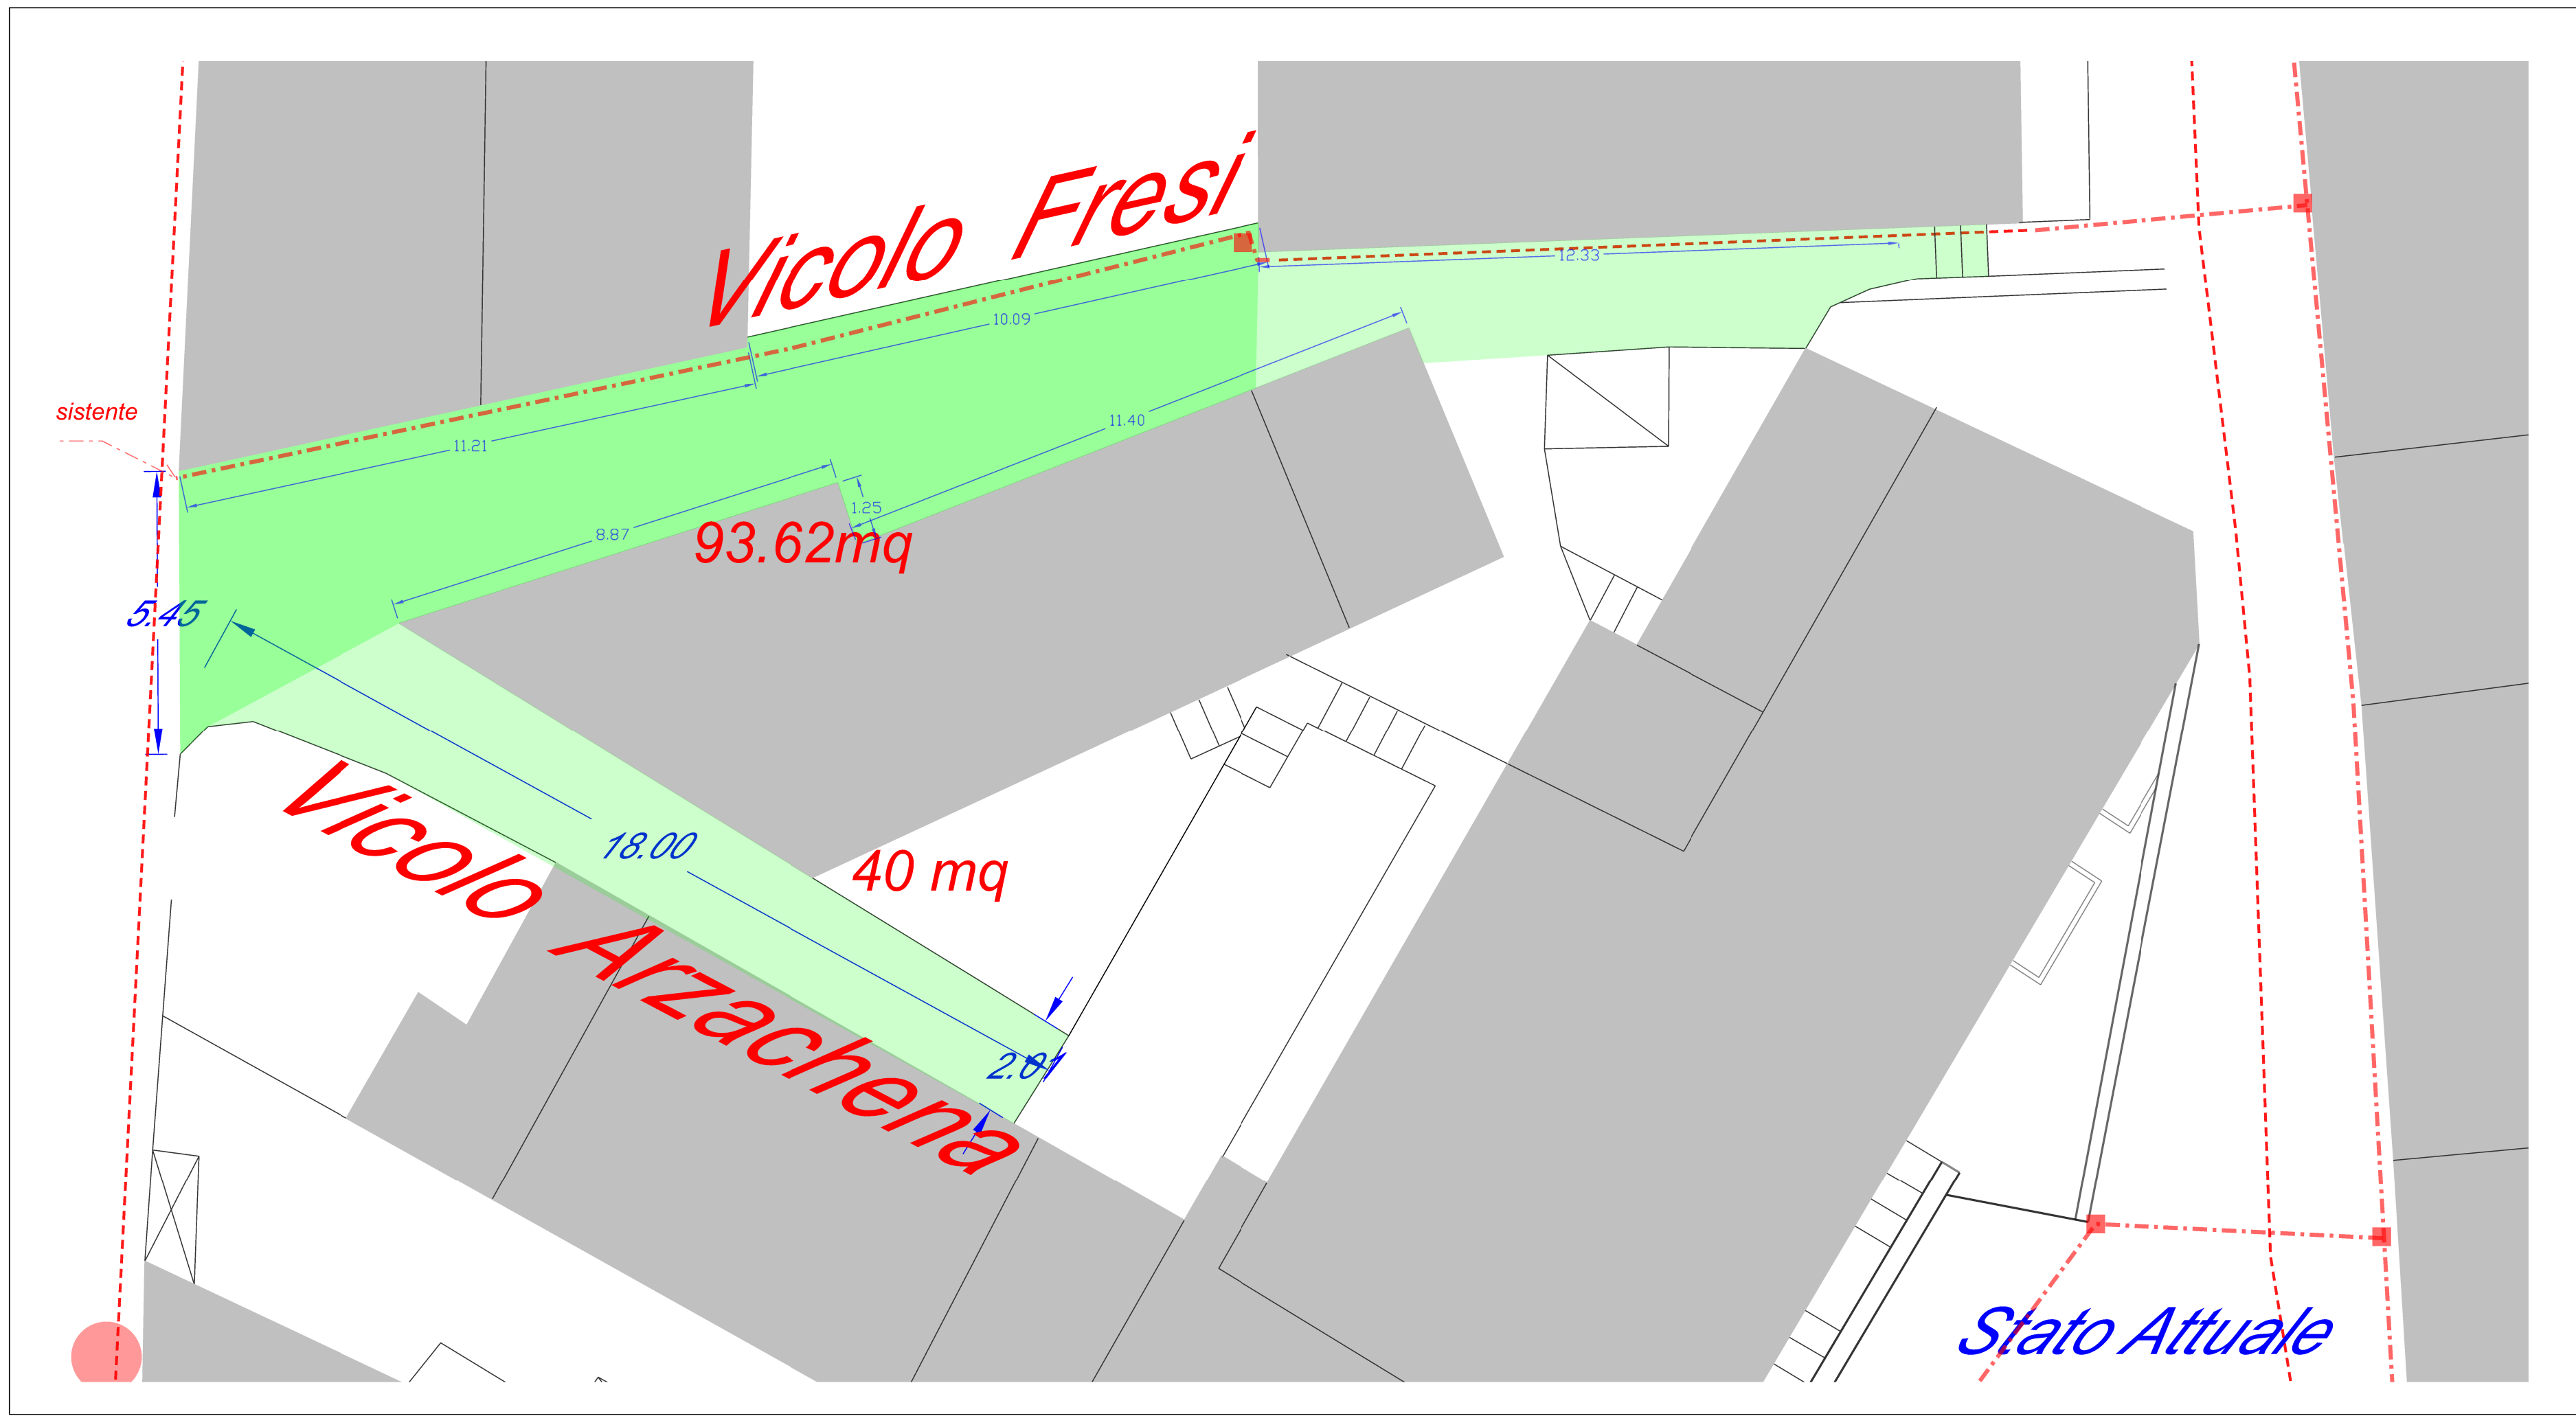


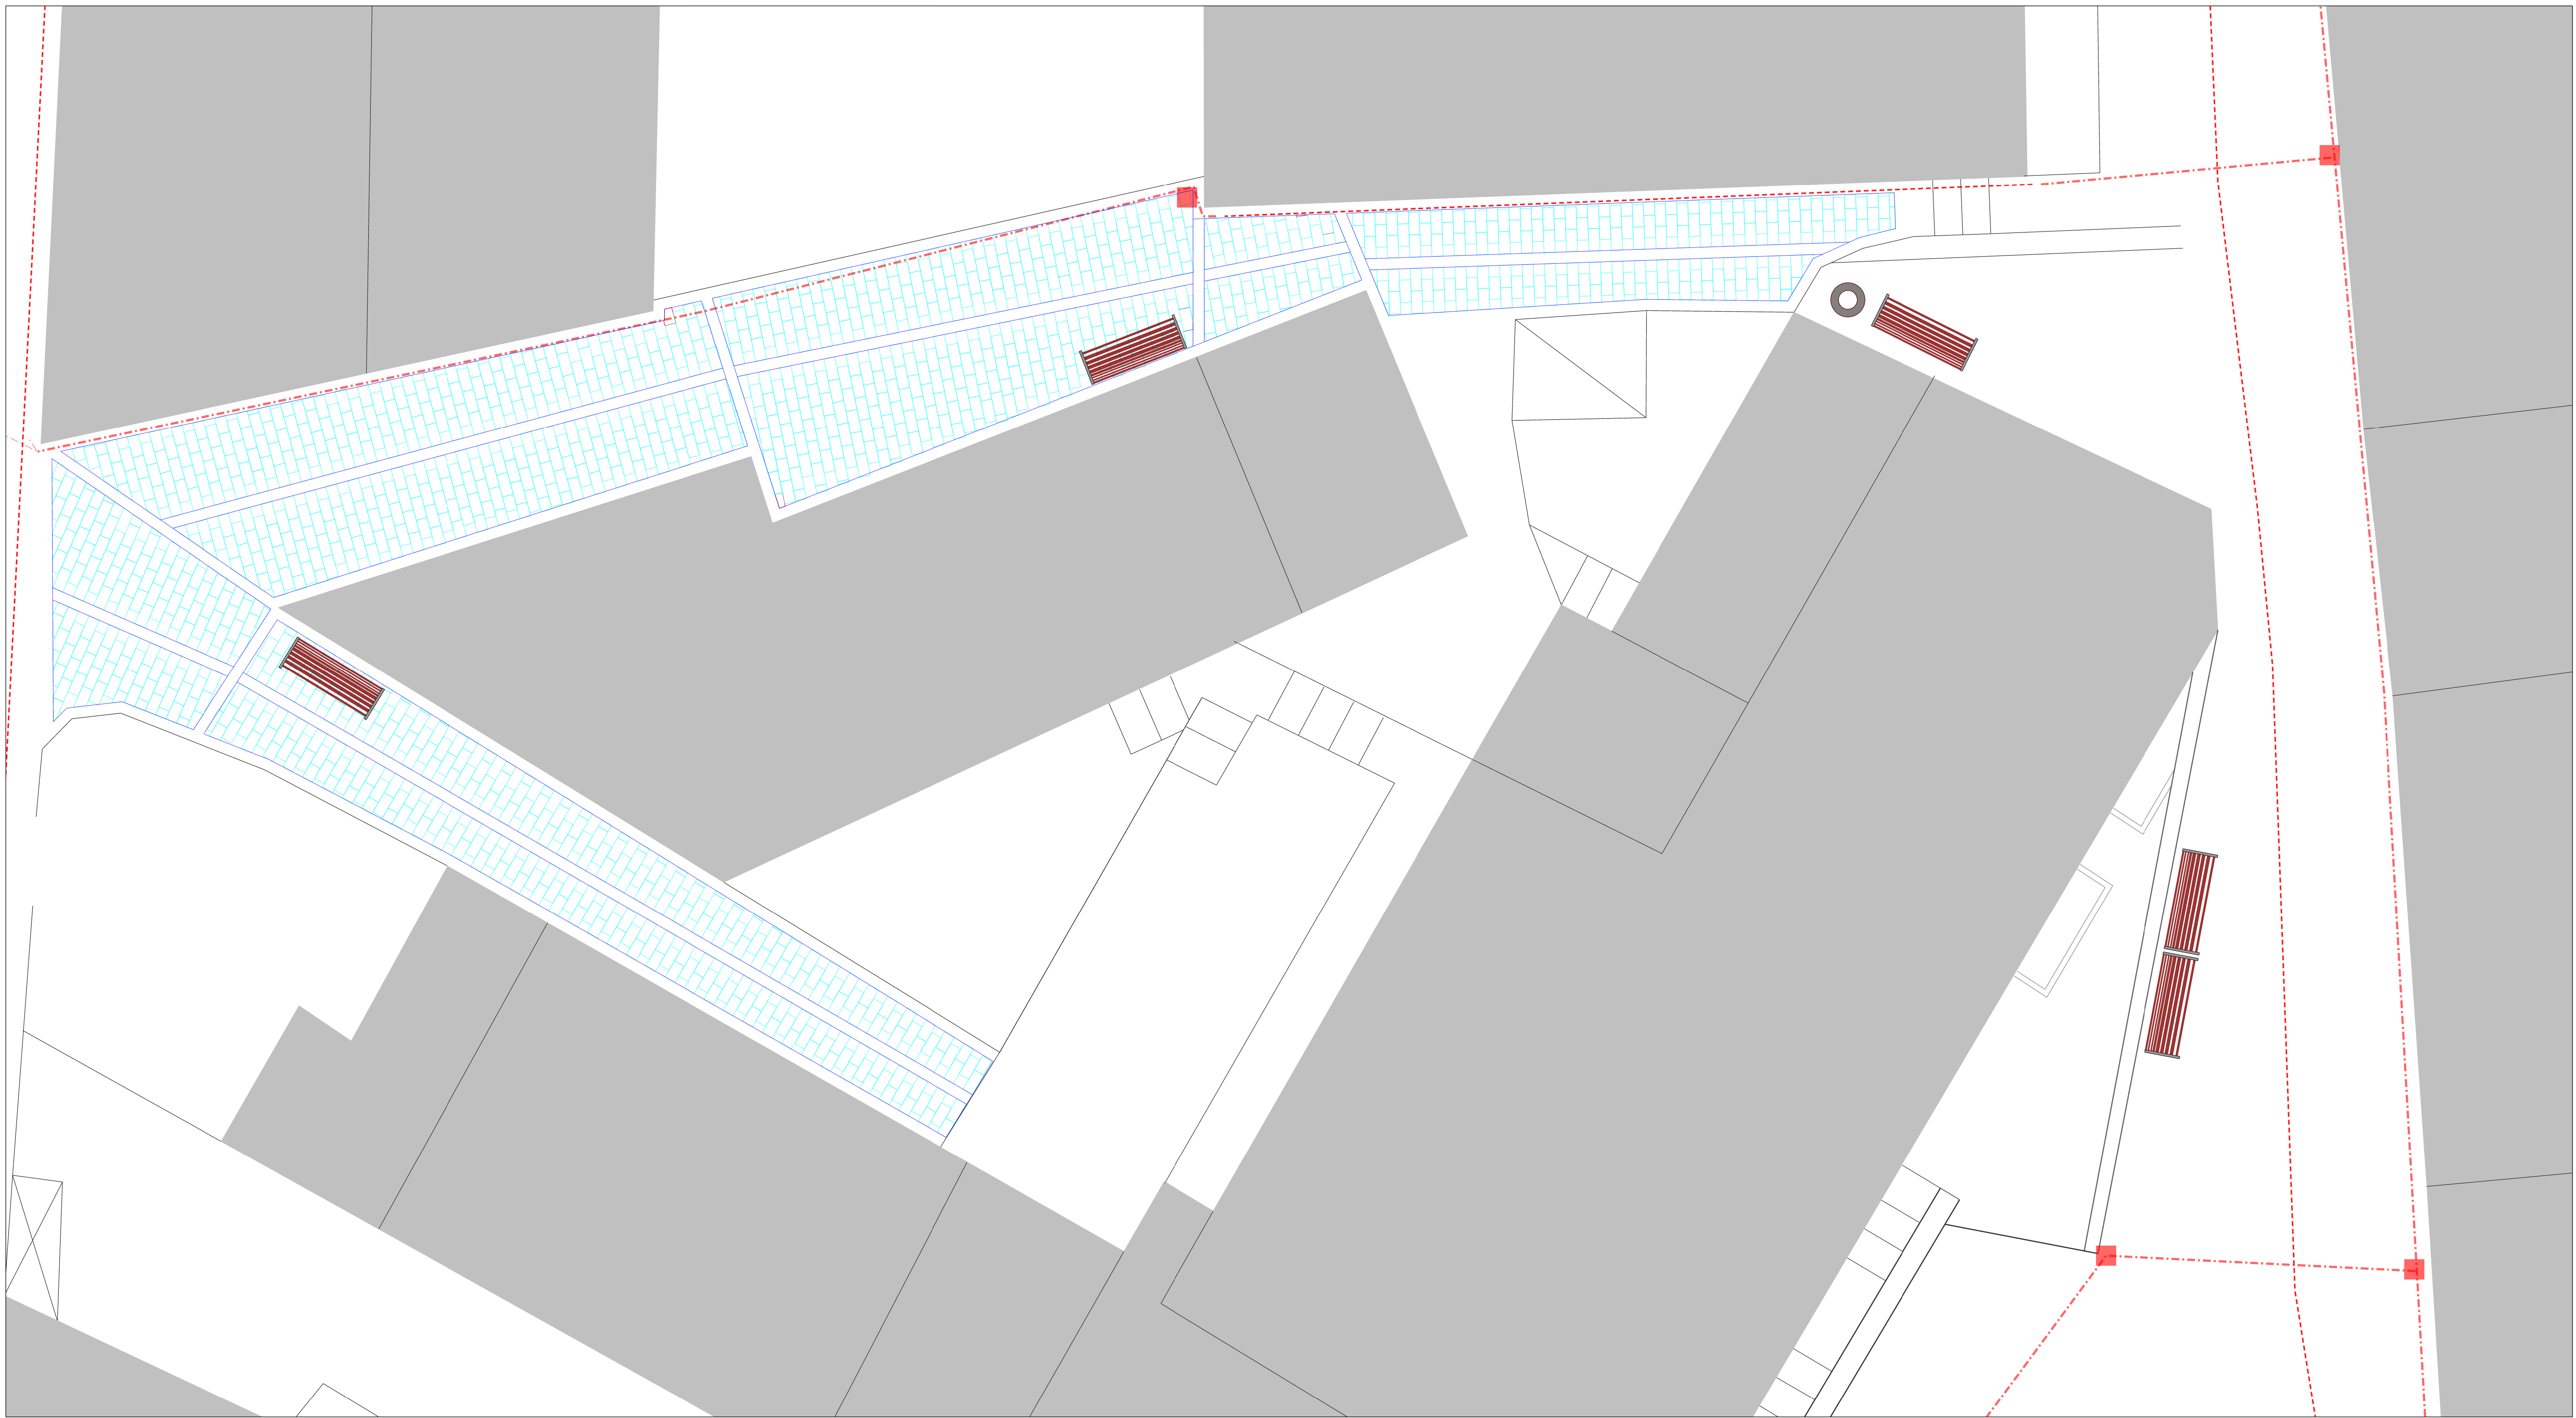

LEGENDA

Arredi

- Seduta
- Cestino
- Porta biciclette

Palina segnaletica

- Palina segnaletica

Illuminazione

- Faretti da incasso
- Luci segnappaso
- Nuova linea elettrica
- Pozzetto nuova linea elettrica
- Palo da sostituire

Comune di Palau
Provincia di Olbia-Tempio
Settore Lavori Pubblici e Manutenzioni
[Piazza Popoli](#) [Piazza Popoli](#) [Piazza Popoli](#)

LIVELLO
Esecutivo

TITOLO del PROGETTO
**Riqualificazione del centro urbano.
Completamento del percorso culturale e turistico.
Primo stralcio.**

TAVOLA
3.6
DESCRIZIONE
Focus Vicolo Fresi e Vicolo Arzachena

IL PROGETTISTA
Ufficio Tecnico Lavori Pubblici
IL SINDACO
Francesco Giuseppe MANNA



data elaborato
novembre 2024