


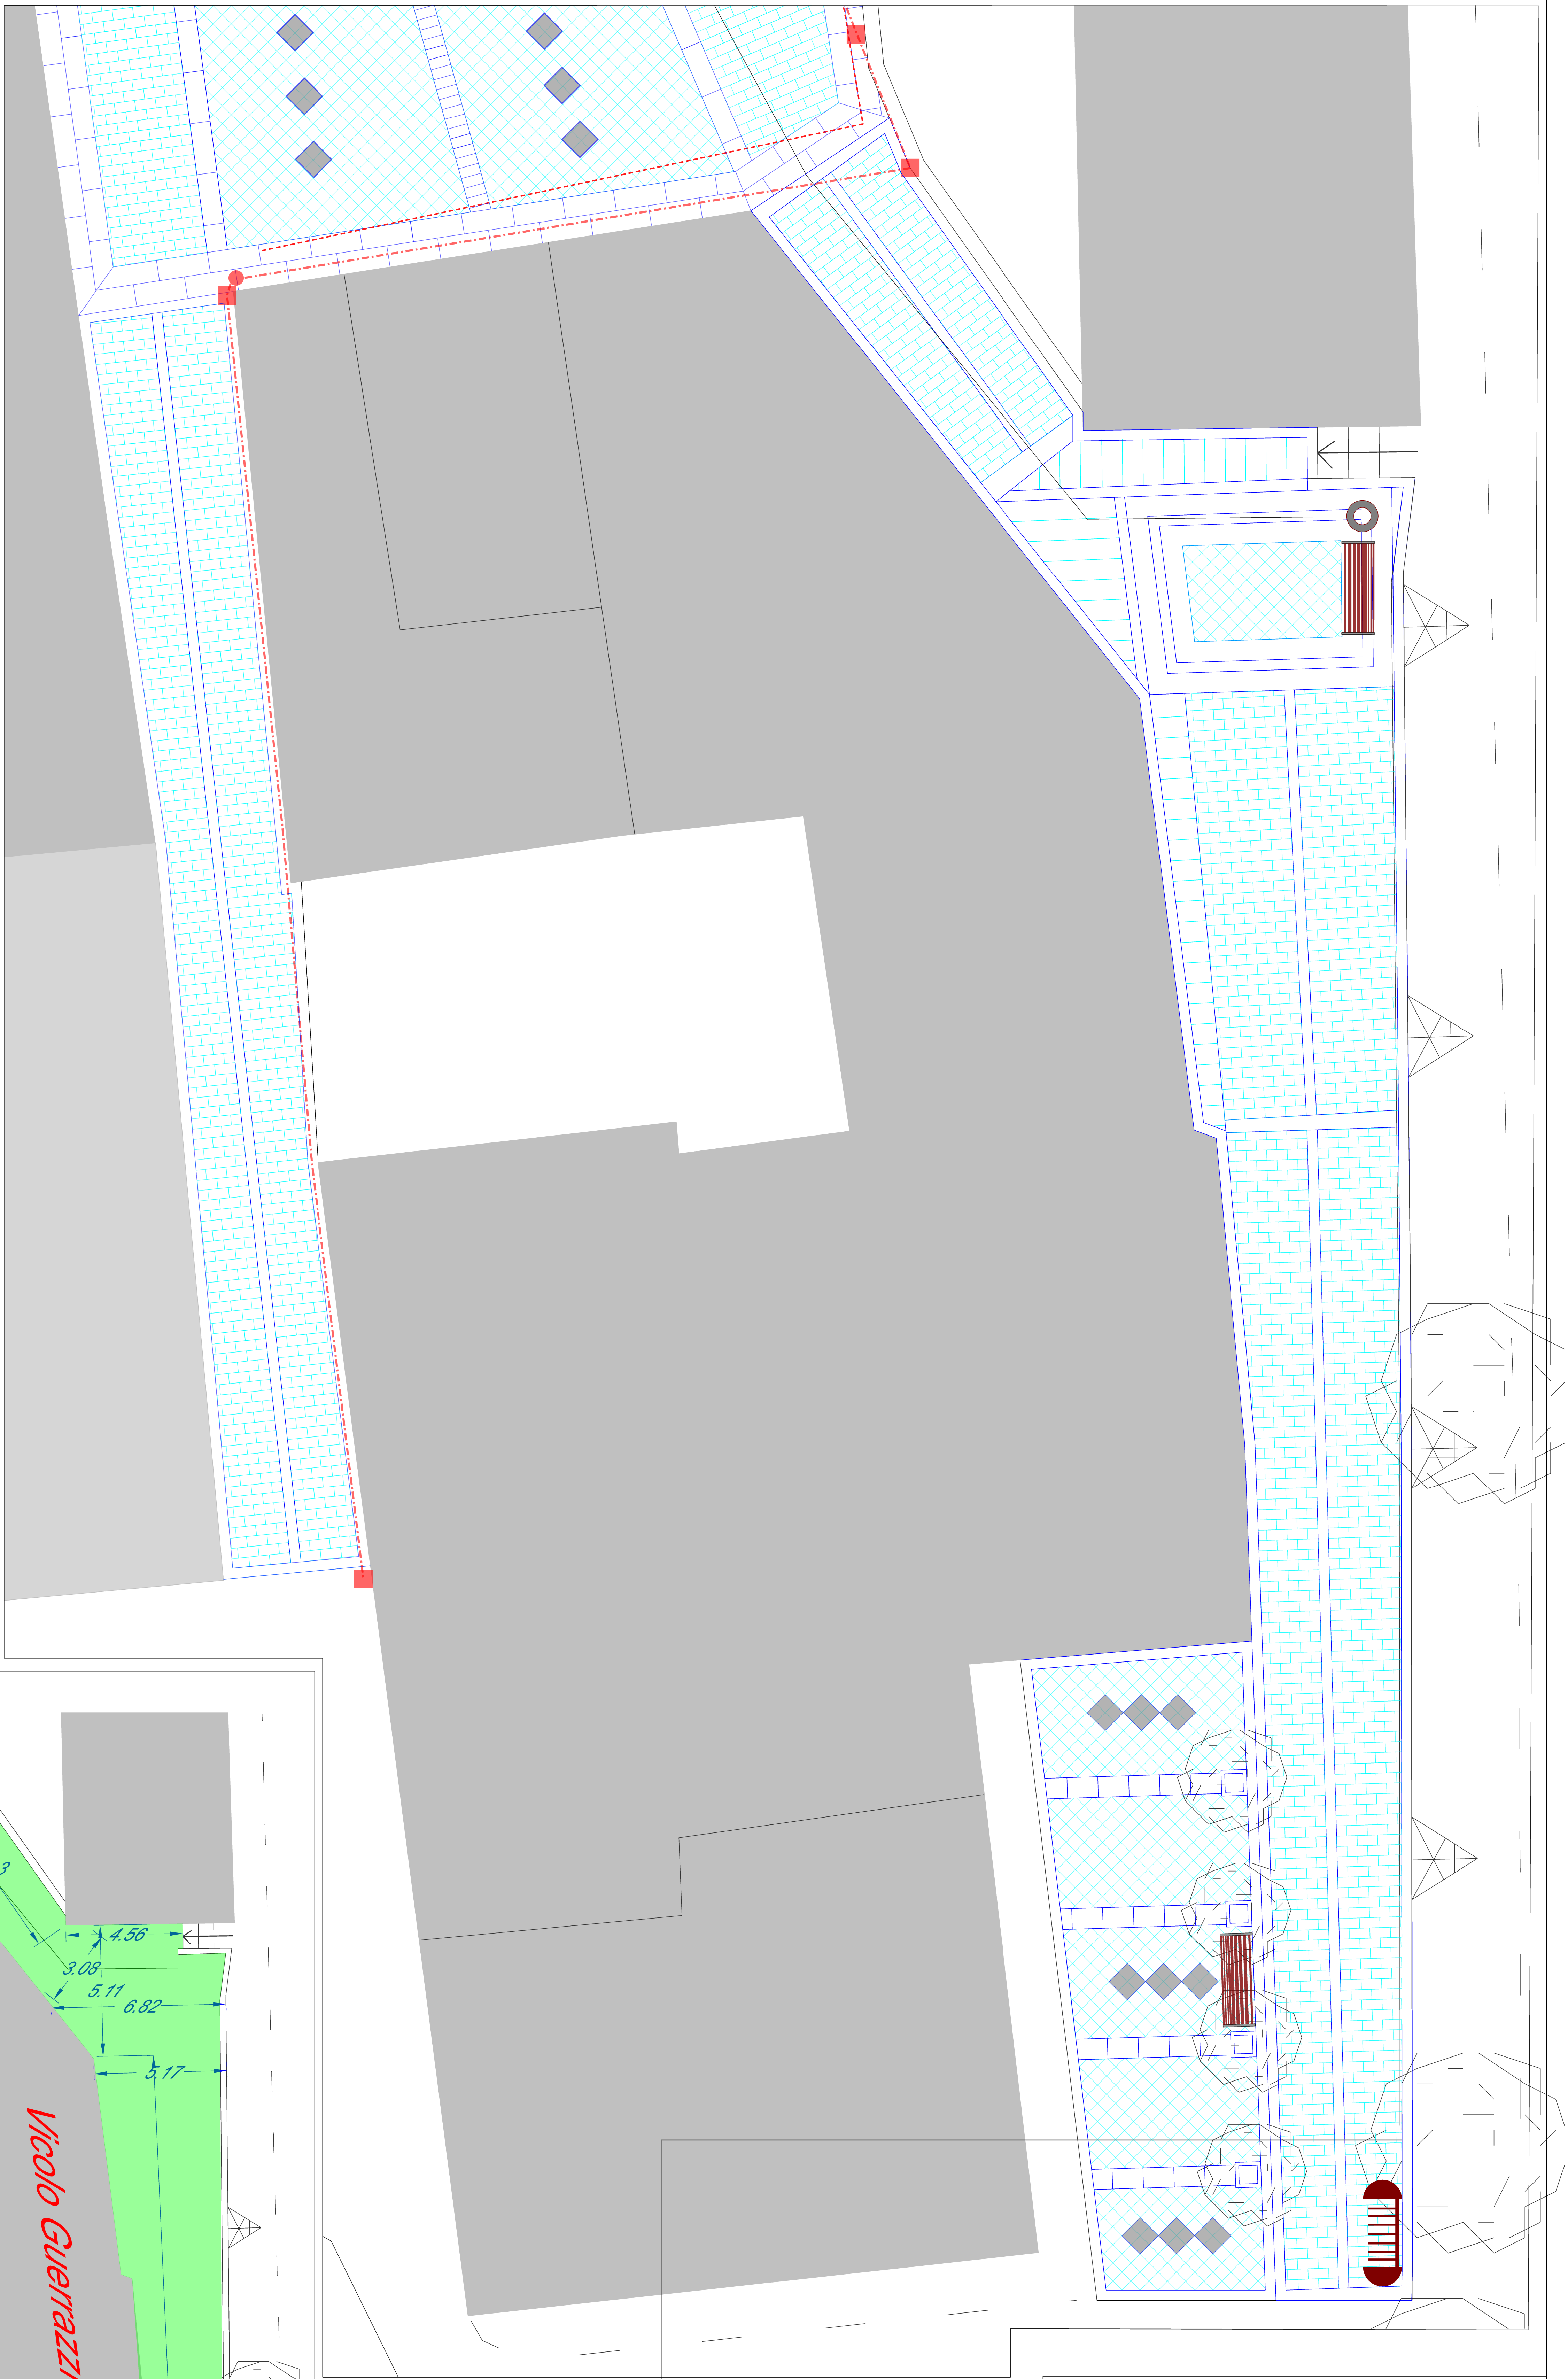

Dalla porzione di muretto rivolta verso Via Guerrazzi  
sarà rimosso l'intonaco e si riporterà al vivo il granito,  
come sul lato prospiciente Via Roma

**LEGENDA**

|   |   |   |
|---|---|---|
| <br>Seduta                         | <br>Cestino               | <br>Porta biciclette   |
| <br>Palina segnaletica             | <br>Faretti da incasso    | <br>Luci segnapasso    |
| <br>Pozzetto nuova linea elettrica | <br>Nuova linea elettrica | <br>Palo da sostituire |

**Comune di Palau**  
Provincia di Olbia-Tempio  
Settore Lavori Pubblici e Manutenzioni  
[Ricerca e Selezione del Fornitore](#)

**LIVELLO**  
Esecutivo

**TITOLO del PROGETTO**  
Riqualificazione del centro urbano.  
Completamento del percorso culturale e turistico.  
Primo stralcio.

**TAVOLA**  
**3.7**  
Focus Via Fresi Guerrazzi e Vicolo Guerrazzi

**DESCRIZIONE**

**IL PROGETTISTA**  
Ufficio Tecnico Lavori Pubblici

**IL SINDACO**  
Francesco Giuseppe MANNA

**data elaborata**  
novembre 2024

**DUEMILA 24**