


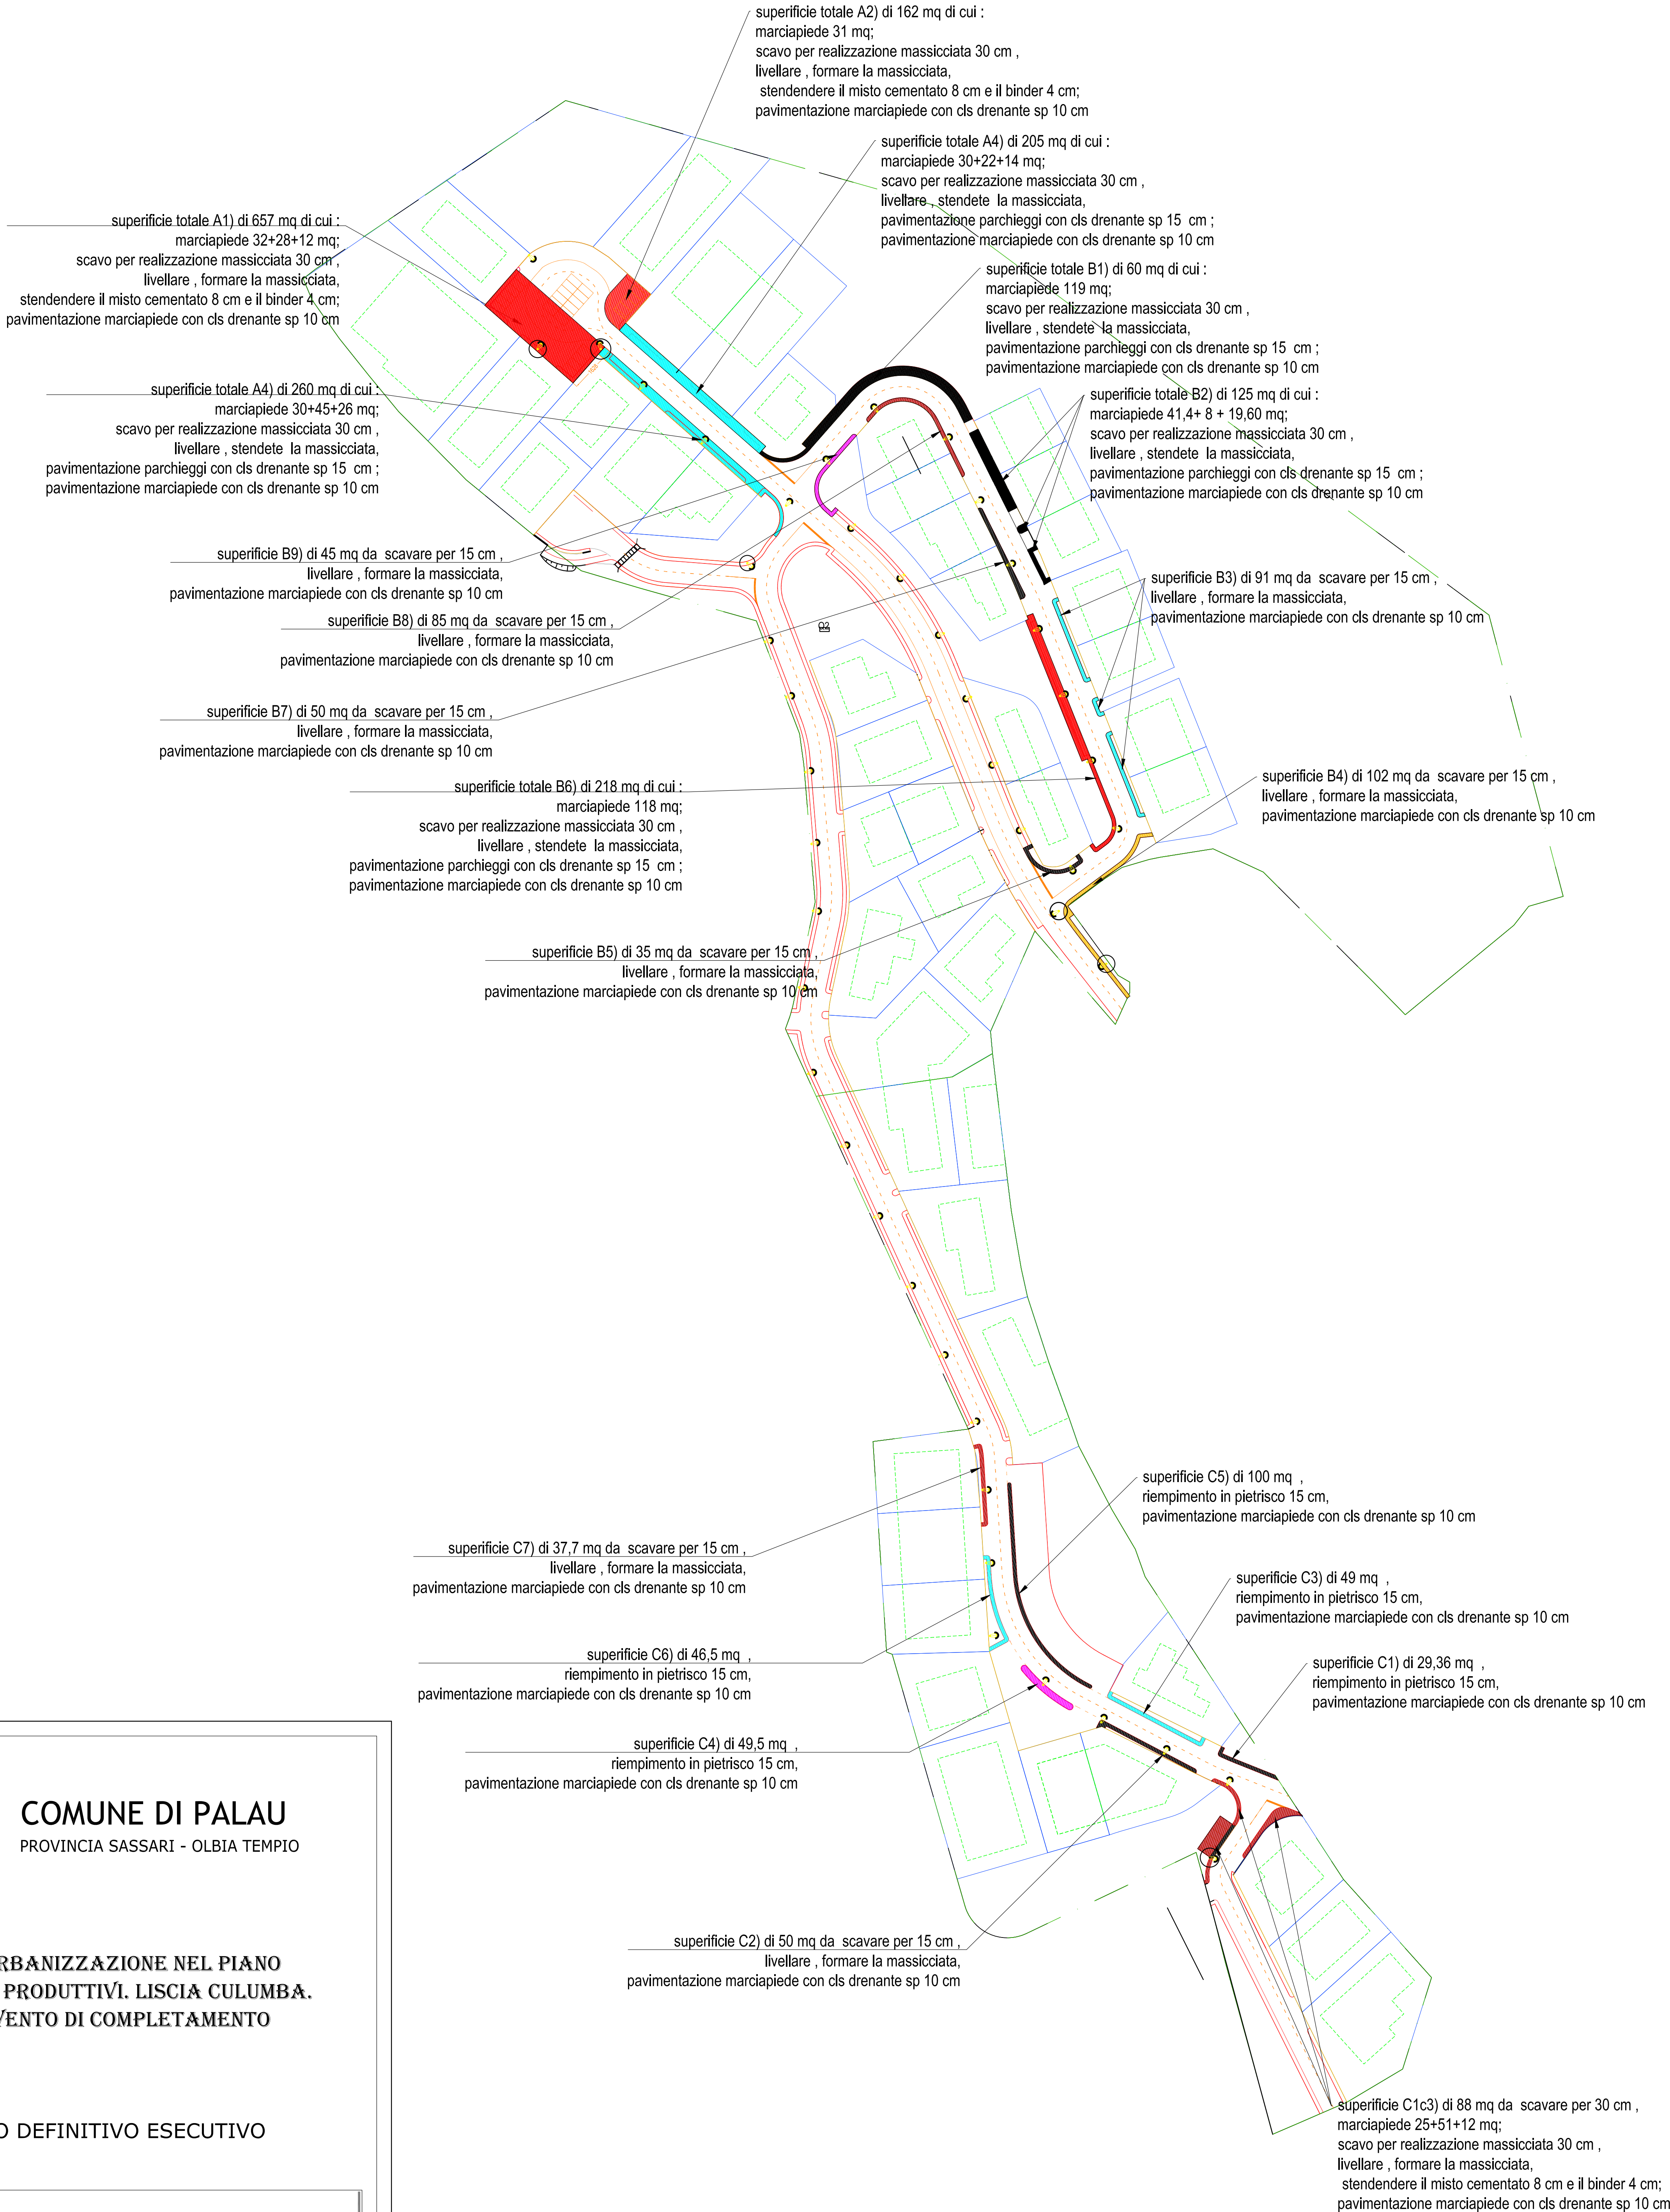

COMUNE DI PALAU
PROVINCIA SASSARI - OLBIA TEMPIO

OPERE DI URBANIZZAZIONE NEL PIANO
INSEDIAMENTI PRODUTTIVI LISCIA CULUMBA.
II° INTERVENTO DI COMPLETAMENTO

PROGETTO DEFINITIVO ESECUTIVO

PLANIMETRIA DEGLI INTERVENTI

IL RESPONSABILE DEL PROCEDIMENTO:

IL PROGETTISTA:

Dott. Arch Giovanni TIVEDDU

Dott. Ing. Roberto CRISTIANI

RAPPORTO:

VARIE

DATA: dic 2024

AGG:

TAVOLA

03.A

PLANIMETRIA
RAPP.1:1000