

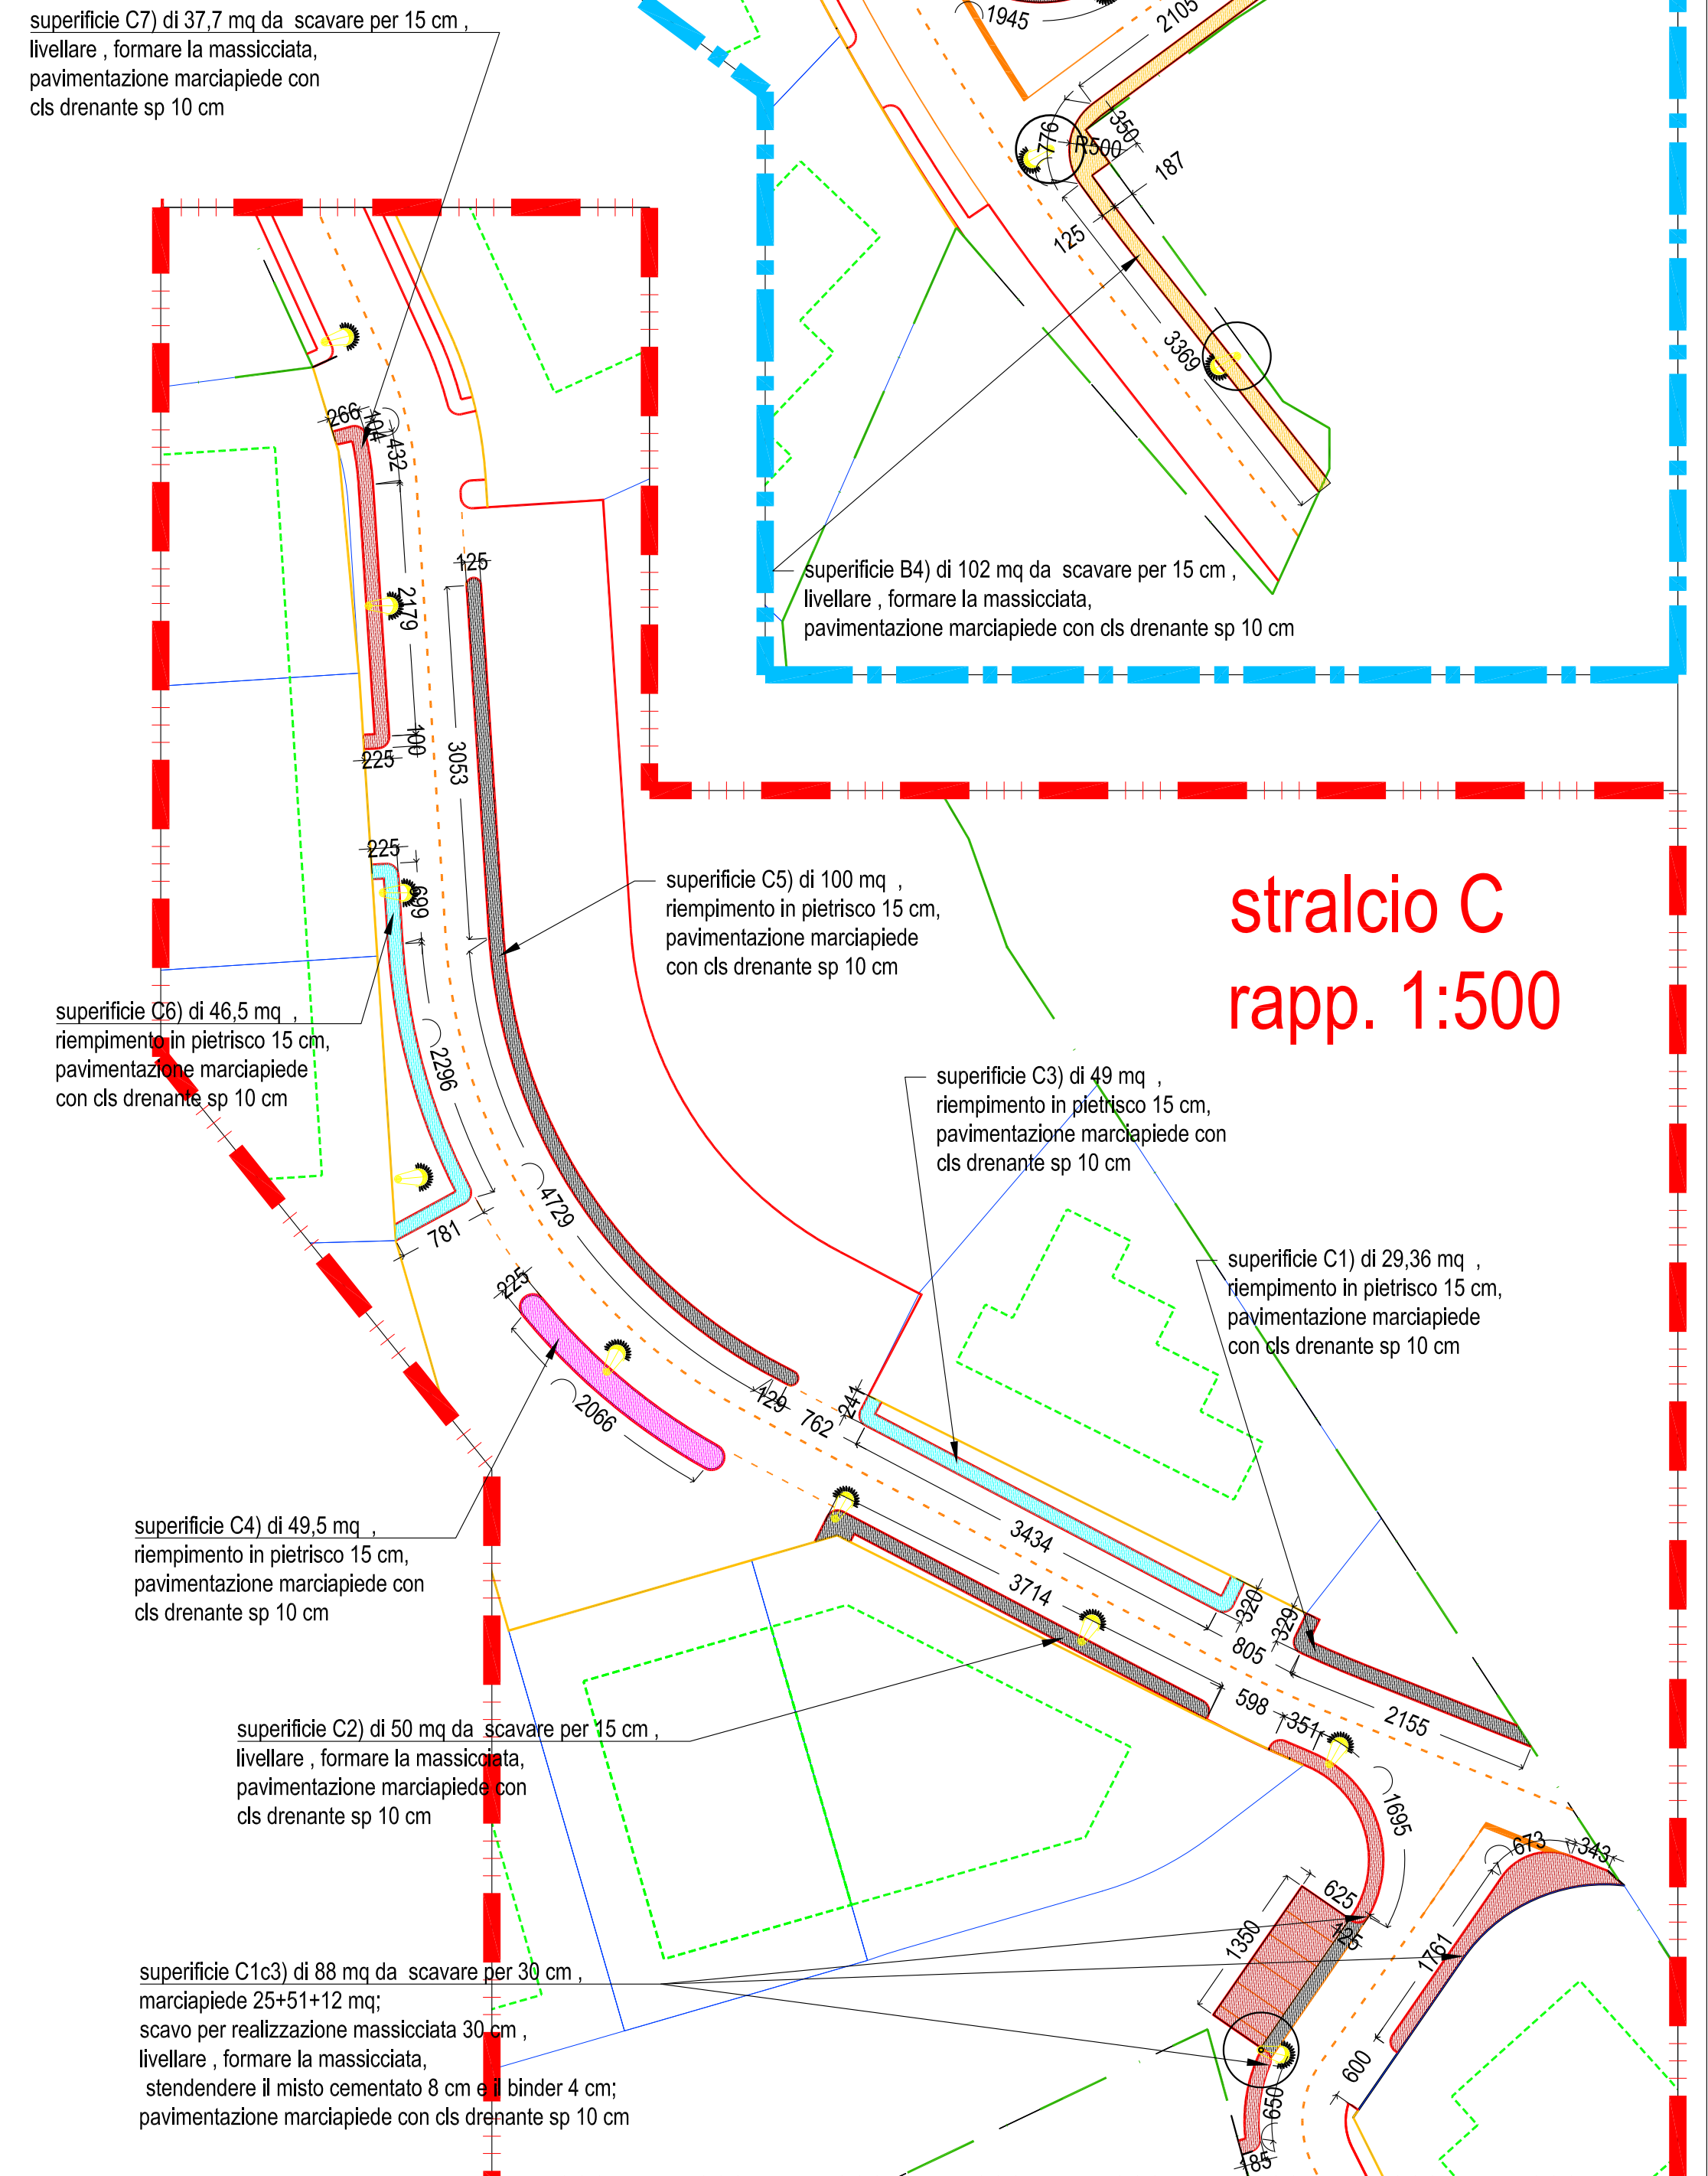


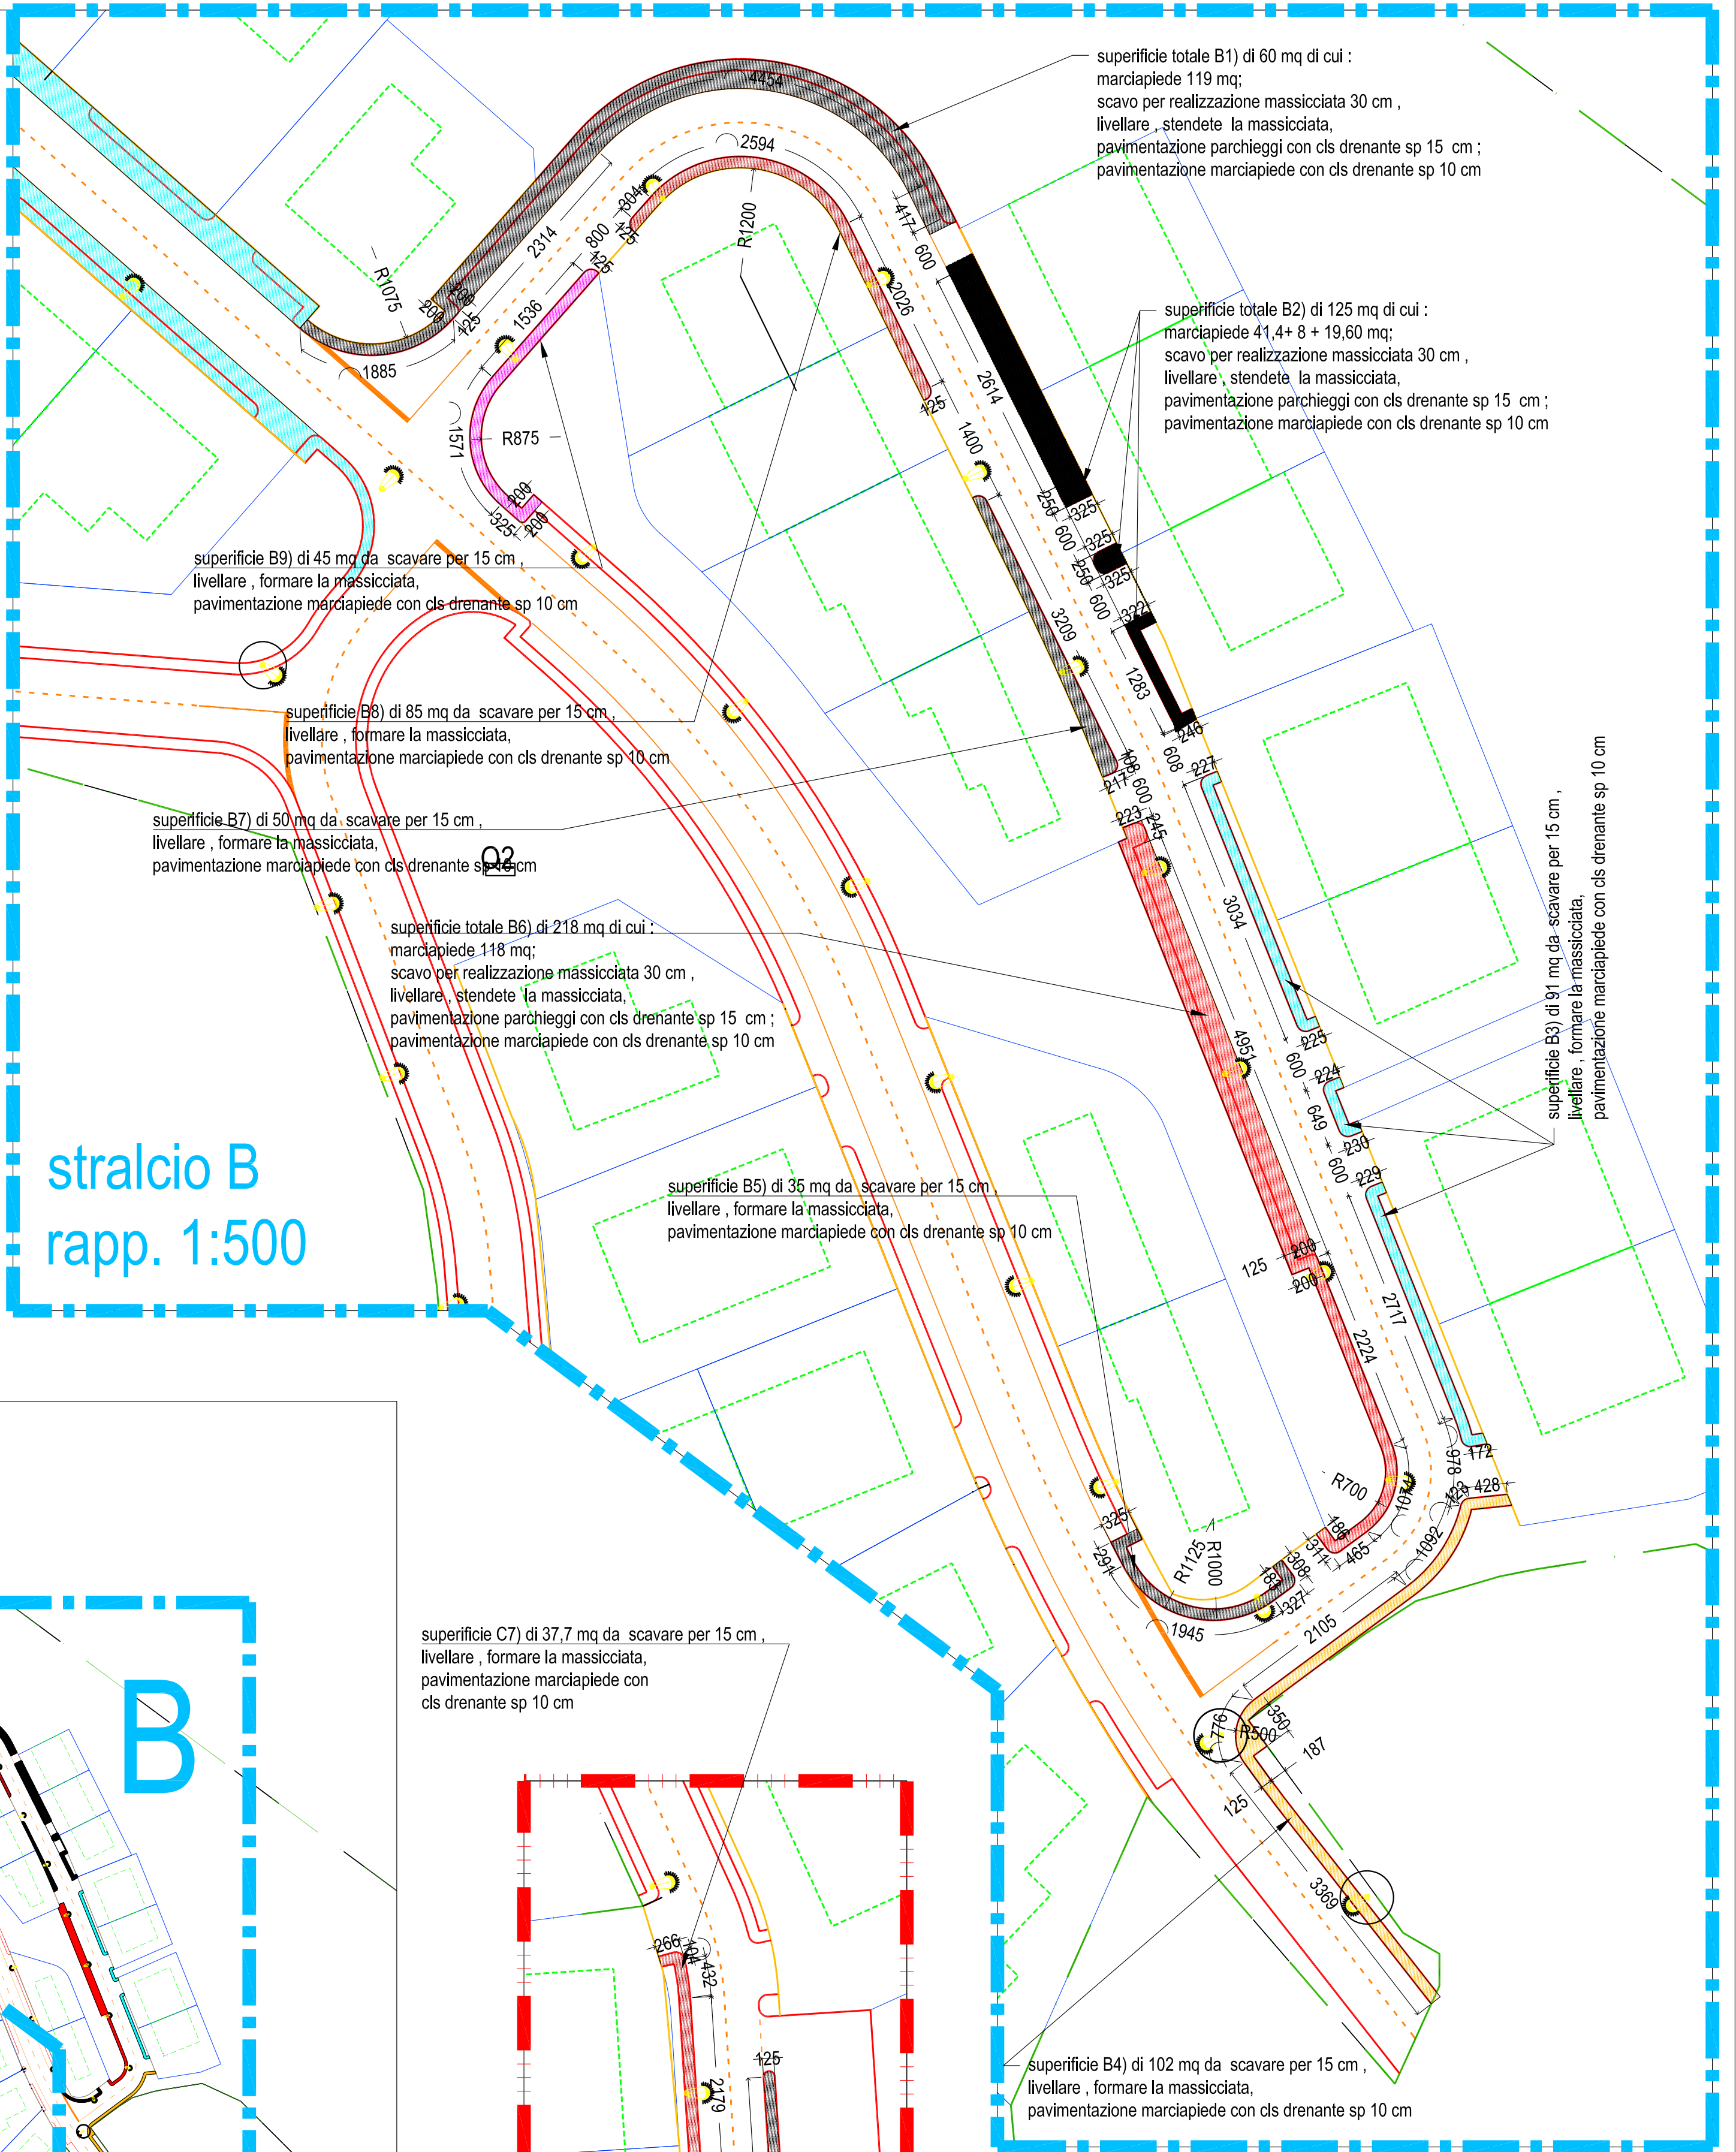

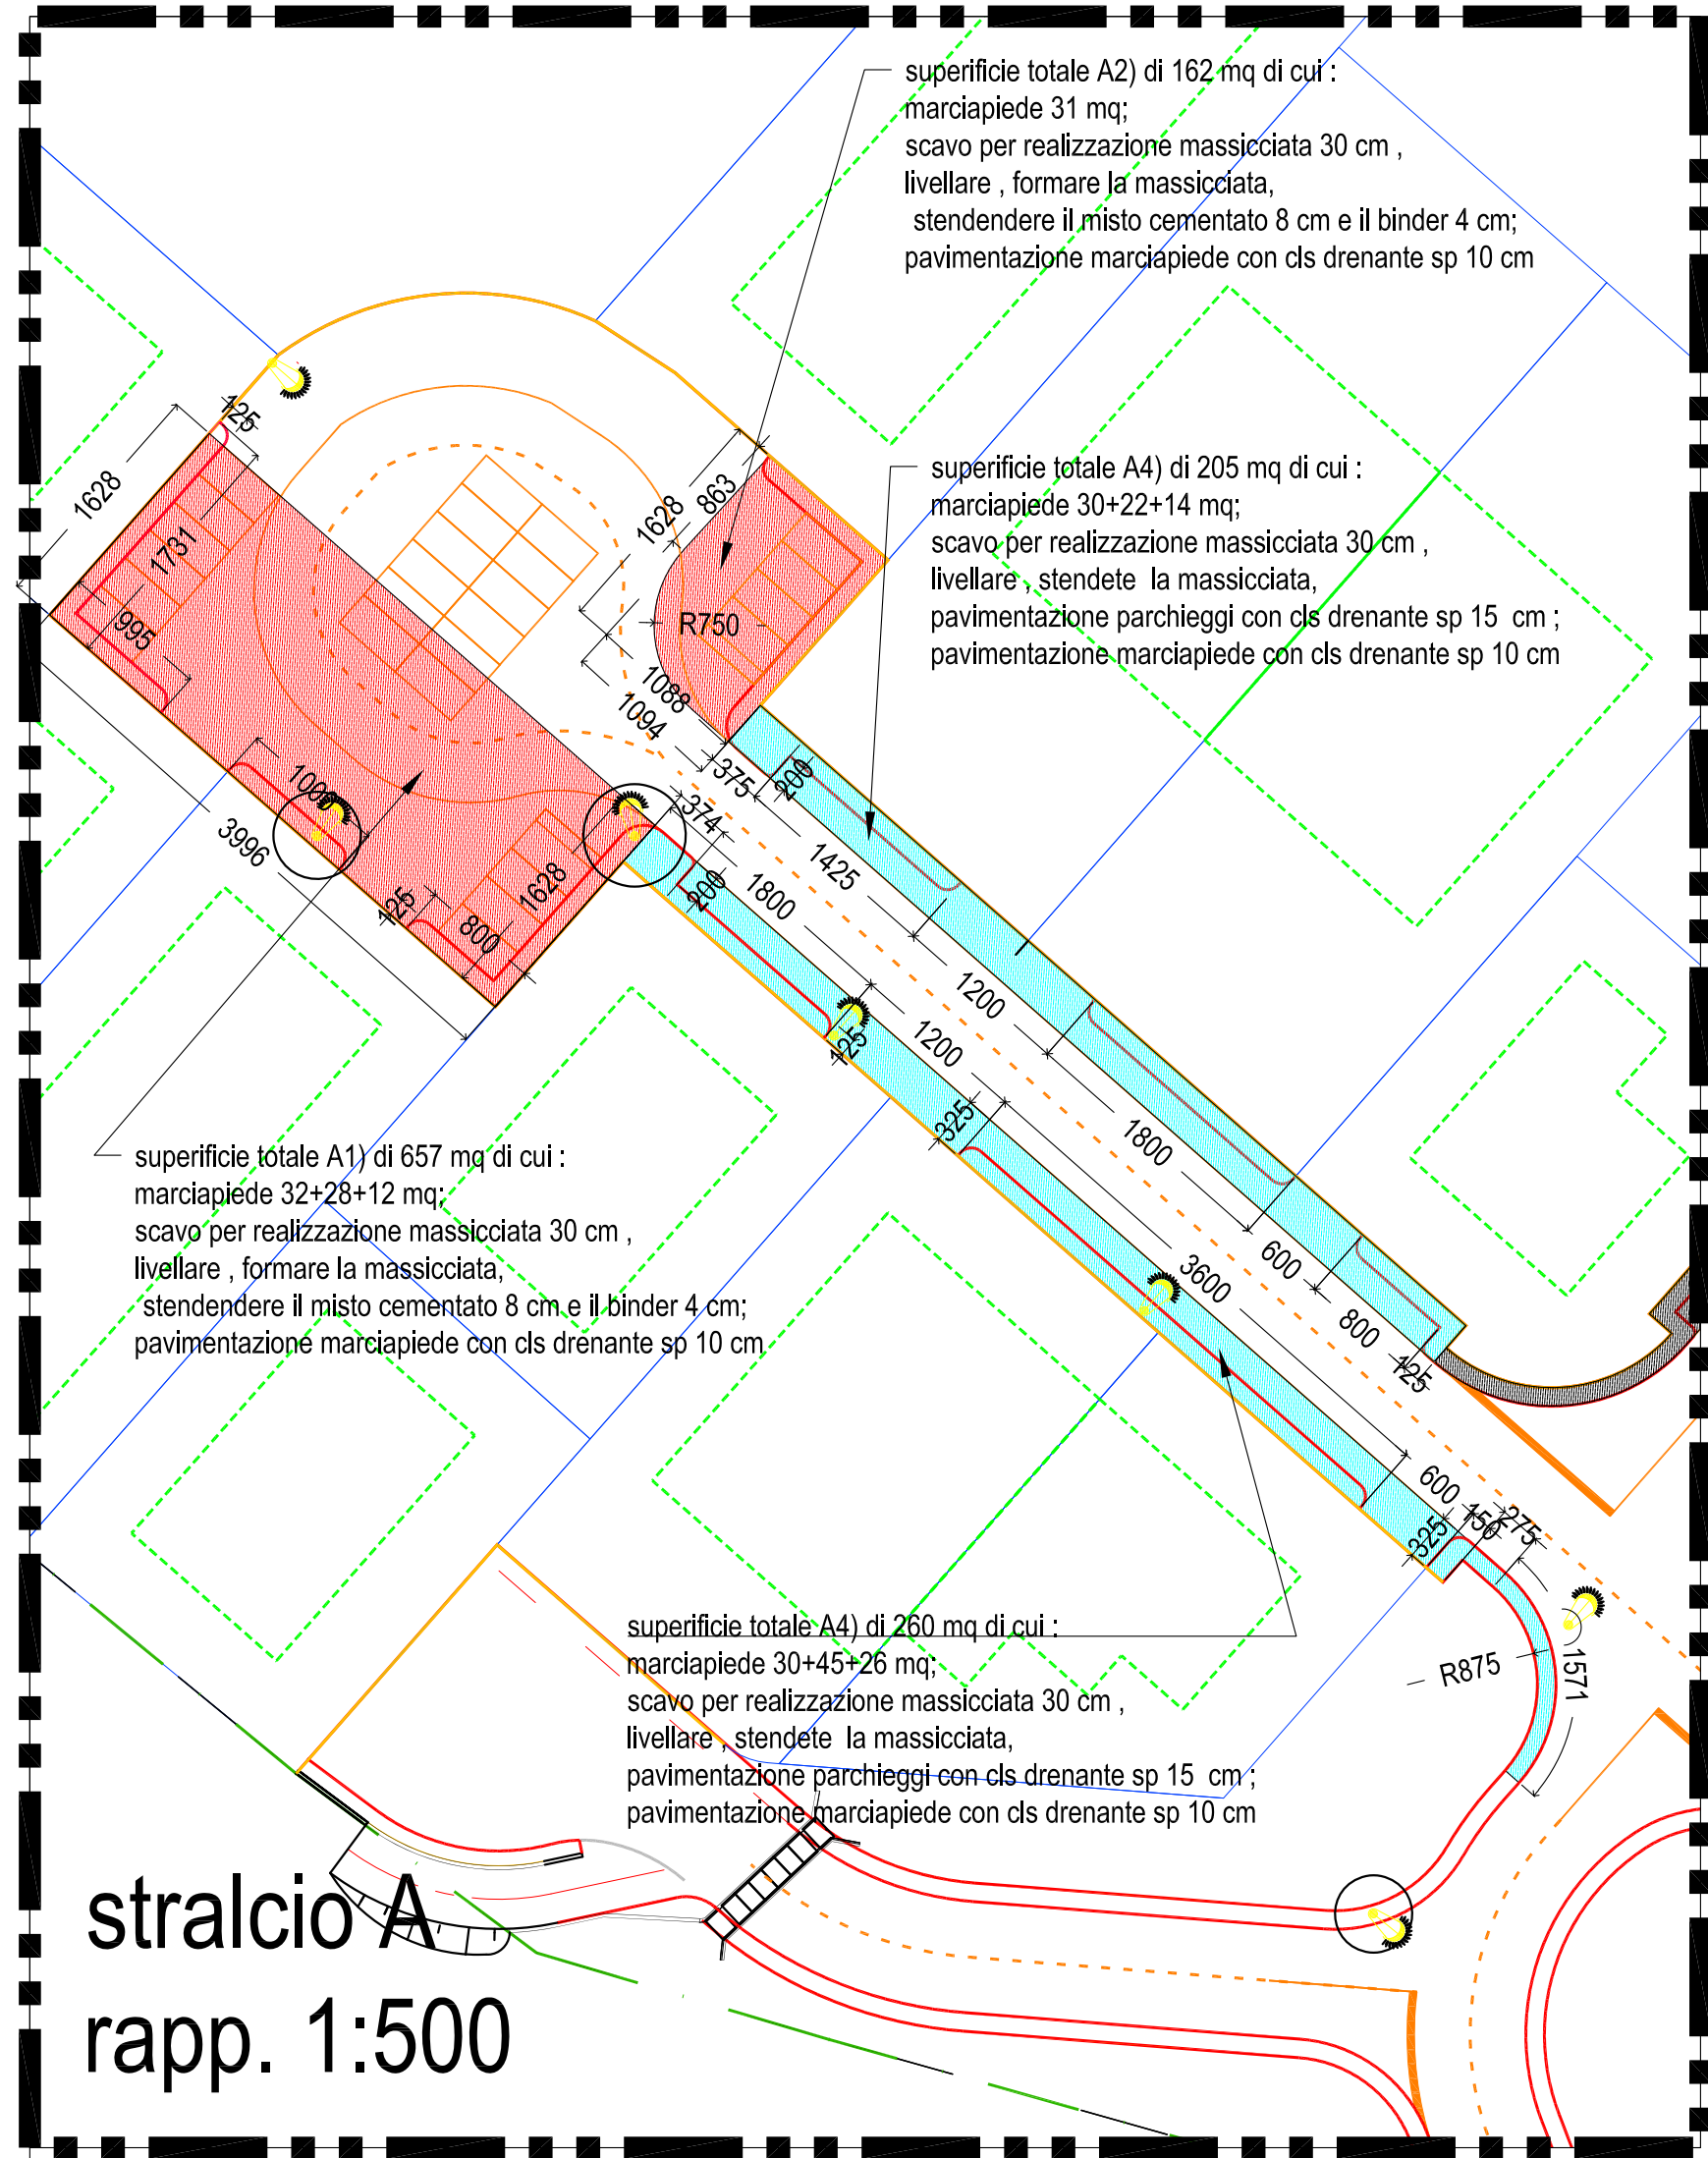

COMUNE DI PALAU
PROVINCIA SASSARI - OLBIA TEMPIO

**OPERE DI URBANIZZAZIONE NEL PIANO
INSEDIAMENTI PRODUTTIVI. LISCIA CULUMBA.
II° INTERVENTO DI COMPLETAMENTO**

PROGETTO DEFINITIVO ESECUTIVO

STRALCI PLANIMETRICI DEGLI INTERVENTI

IL RESPONSABILE DEL PROCEDIMENTO:

Dott. Arch Giovanni TIVEDDU

IL PROGETTISTA:

Dott. Ing. Roberto CRISTIANI

RAPPORTO:	VARIE
DATA: dic 2024	AGG:

TAVOLA	04
--------	-----------

Dott. Ing. Roberto CRISTIANI - STUDIO SASSARI - VIA MONSIGNOR MARONGIU, 30 - TEL 335/6524741 pec roberto.cristiani@ingpec.eu