
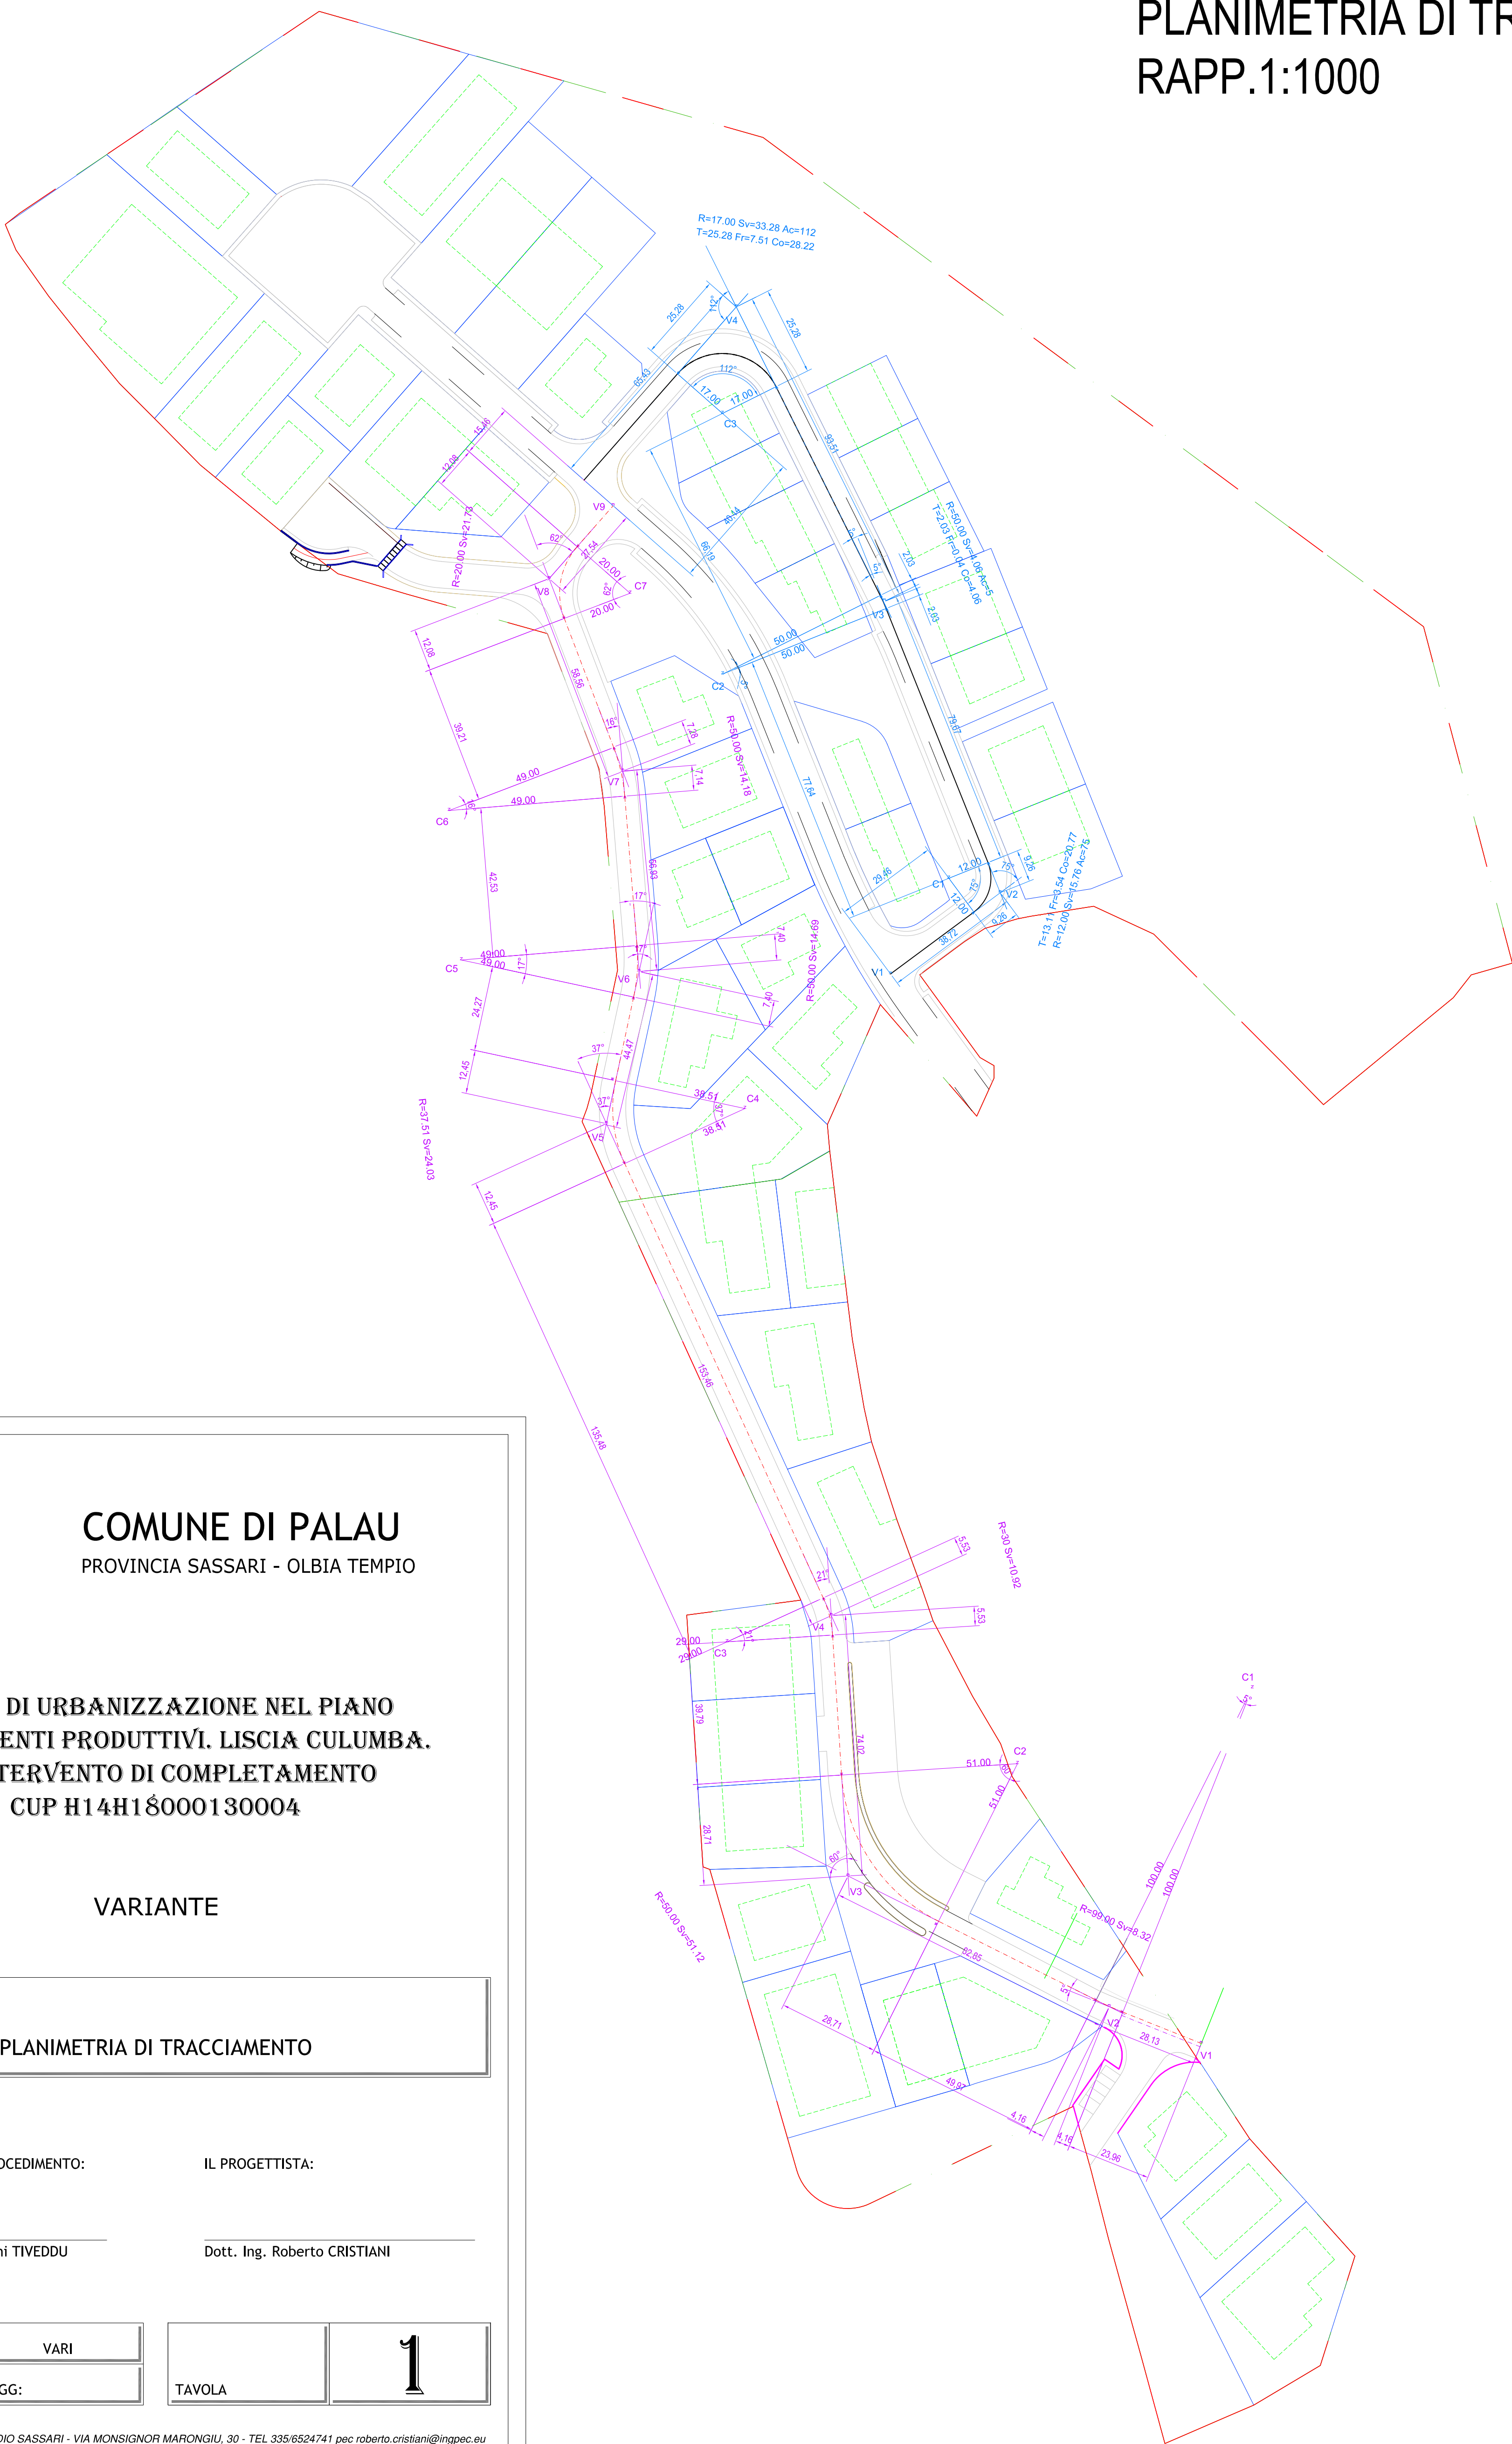


PLANIMETRIA DI TRACCIAMENTO
RAPP.1:1000

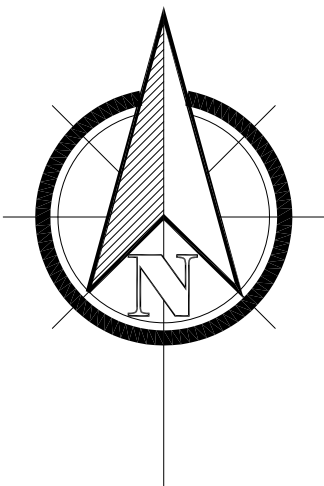

COMUNE DI PALAU
PROVINCIA SASSARI - OLBIA TEMPIO

OPERE DI URBANIZZAZIONE NEL PIANO
INSEDIAMENTI PRODUTTIVI. LISCIA CULUMBA.
1° INTERVENTO DI COMPLETAMENTO
CUP H14H18000130004

VARIANTE

PLANIMETRIA DI TRACCIAMENTO

IL RESPONSABILE DEL PROCEDIMENTO:

IL PROGETTISTA:

Dott. Arch Giovanni TIVEDDU

Dott. Ing. Roberto CRISTIANI

RAPPORTO:	VARI		
DATA: MARZO 2024	AGG:	TAVOLA	1