



COMUNE DI PALAU
PROVINCIA SASSARI - OLBIA TEMPIO

OPERE DI URBANIZZAZIONE NEL PIANO
INSEDIAMENTI PRODUTTIVI. LISCIA CULUMBA.
I° INTERVENTO DI COMPLETAMENTO
CUP H14H18000130004

VARIANTE

CONDOTTA IDRICA SLARGO STRADA C
PROFILO E PARTICOLARI COSTRUTTIVI

IL RESPONSABILE DEL PROCEDIMENTO:

IL PROGETTISTA:


Dott. Arch Giovanni TIVEDDU

Dott. Ing. Roberto CRISTIANI

RAPPORTO:	VARI
DATA: MARZO 2024	AGG:

TAVOLA	3.2
--------	-----

Dott. Ing. Roberto CRISTIANI - STUDIO SASSARI - VIA MONSIGNOR MARONGIU, 30 - TEL 335/6524741 pec roberto.cristiani@ingpec.eu

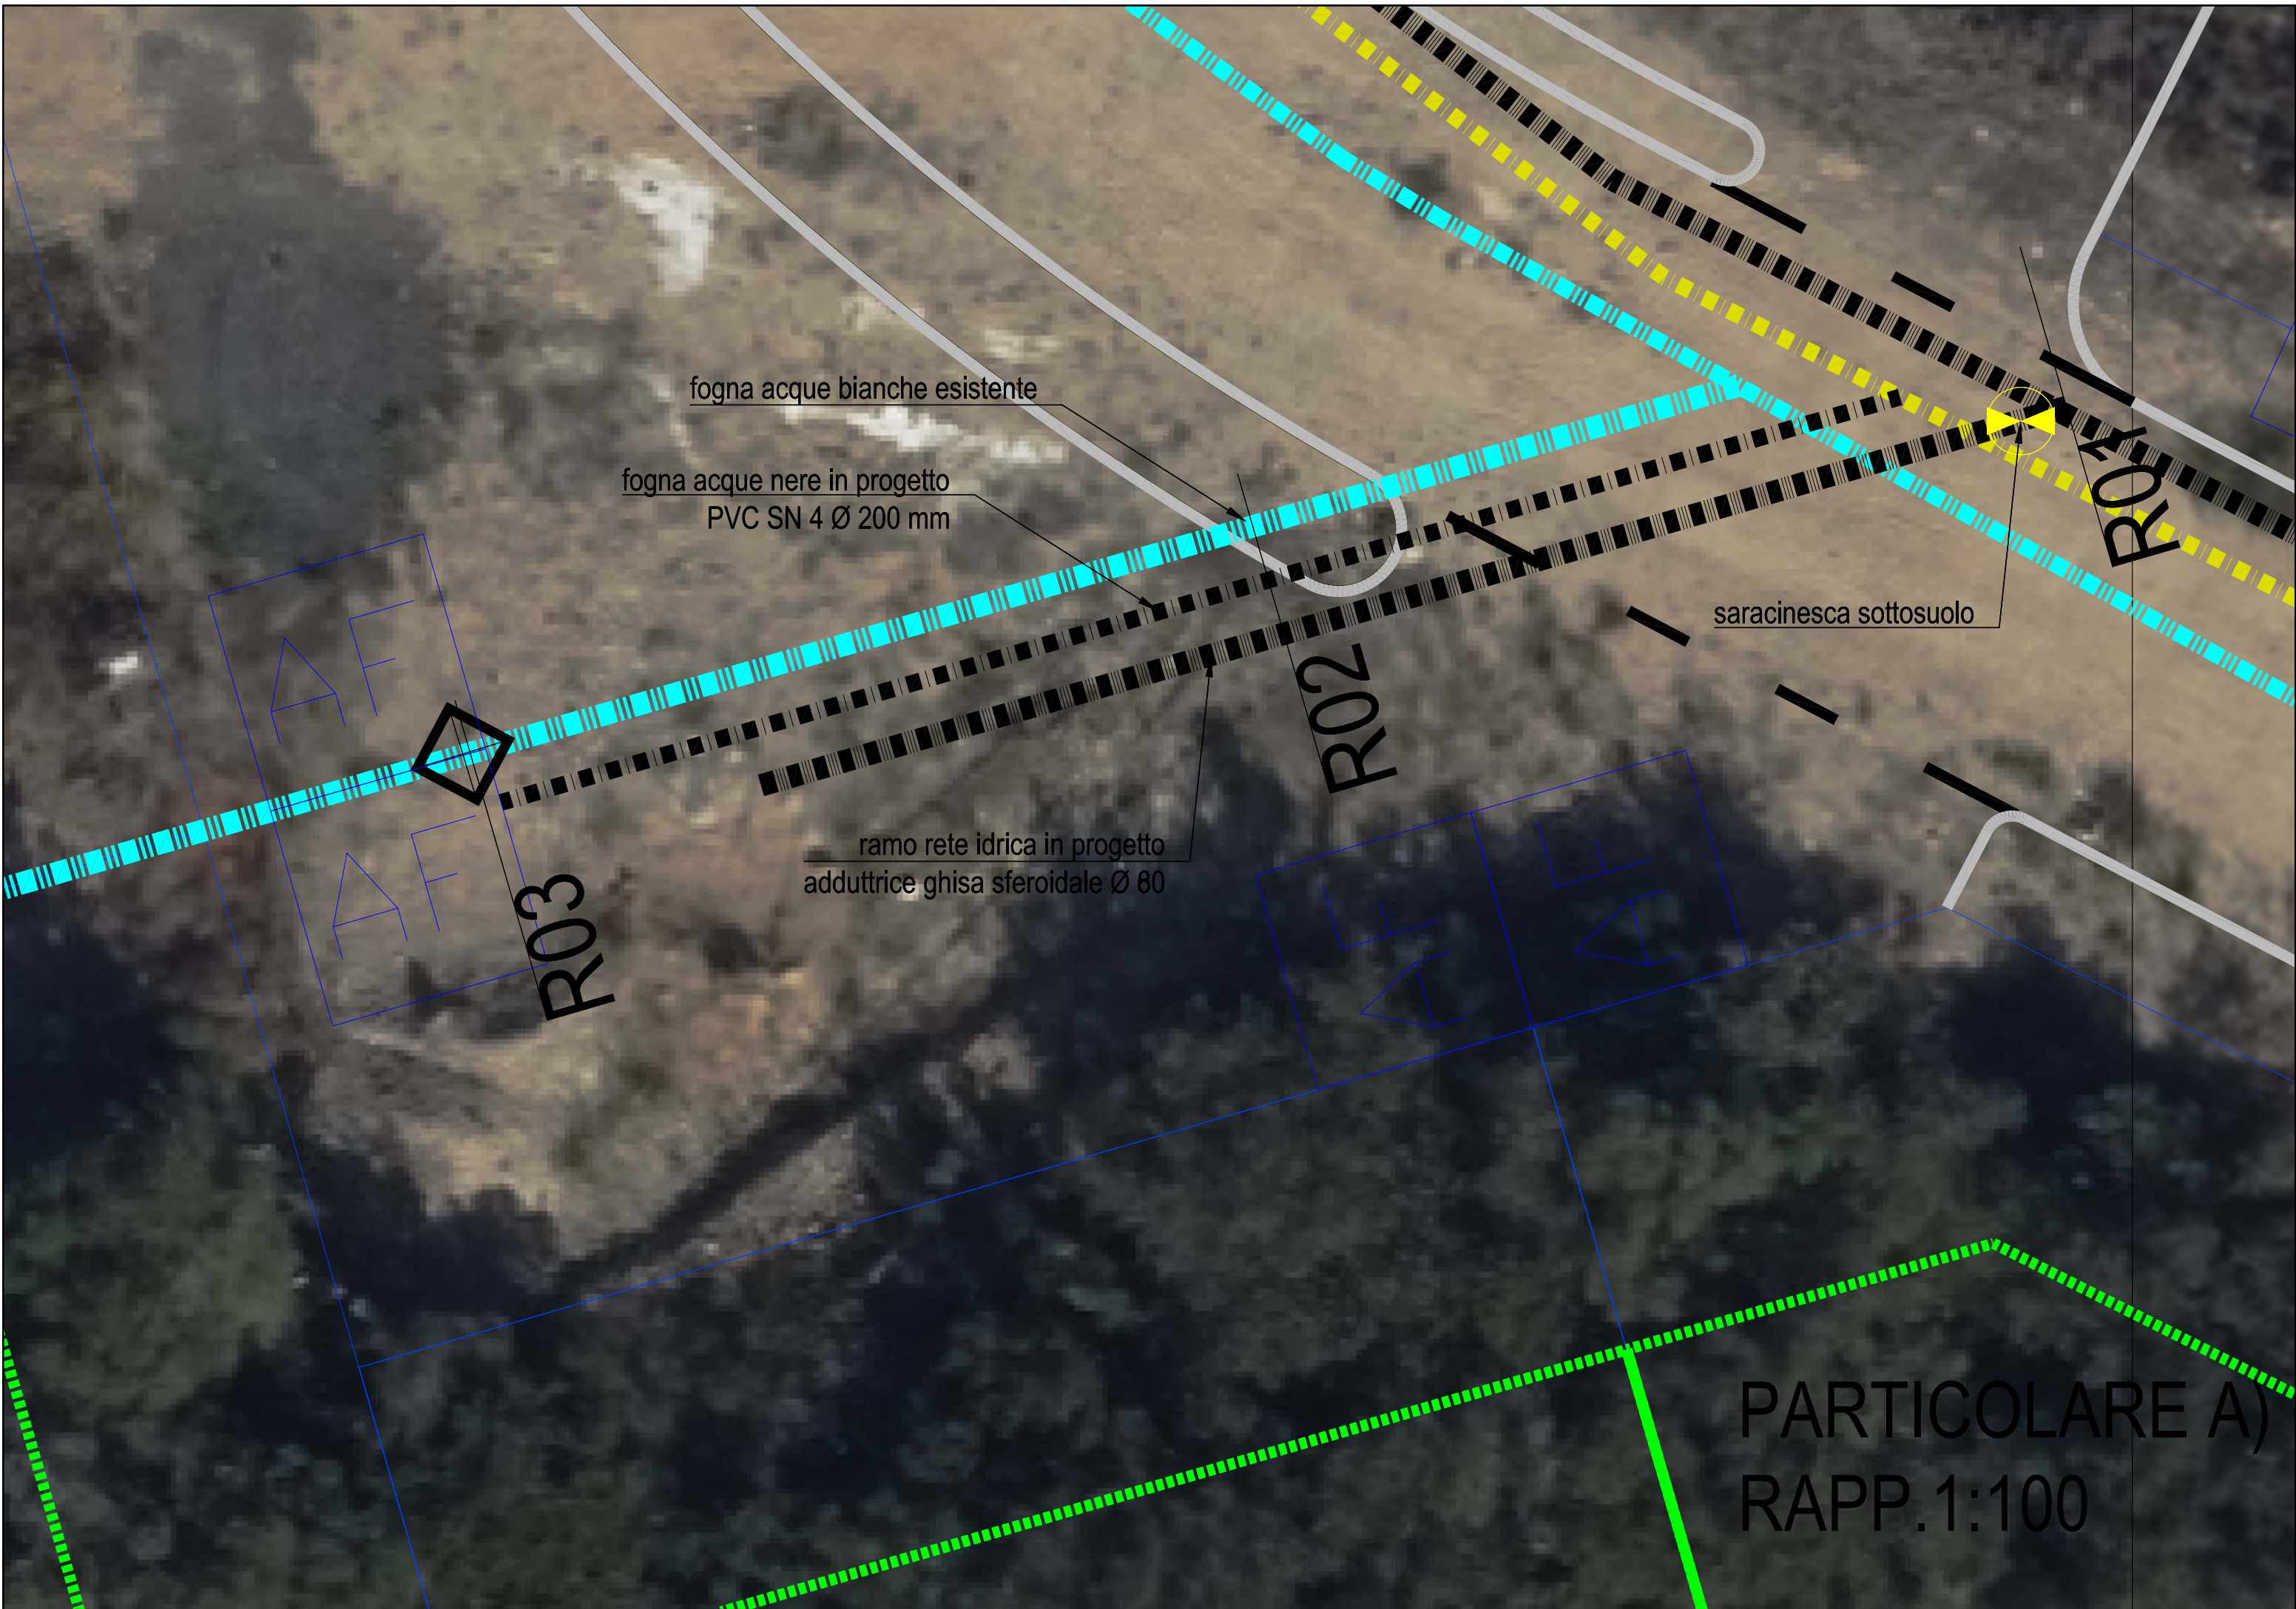

PARTICOLARE A)
RAPP.1:100

strada C

LIVELLETTE	Differenza di Quota Distanza Pendenza	0,27 m 24,00 m 0,01
------------	---	---------------------------


slargo strada C

RAPPORTO DISTANZE 1: 1000
RAPPORTO ALTEZZE 1: 100


Rete idropotabile

Q.Rif. 20,00


NOME PICCHETTO	R01	R02	R03
No. PICCHETTO	1	2	3
QUOTE TERRENO	24,70	24,83	24,97
QUOTE ASSE TUBO	23,50	23,63	23,77
QUOTE FONDO SCAVO	23,35	23,48	23,62
DISLIVELLO (Qt-Qfs)	-1,35	-1,35	-1,35
DISTANZE PARZIALI	13,50	10,00	
DISTANZE PROGRESSIVE	0,00	13,50	27,00
DISTANZE PARZIALI SVILUPPATE		13,50	10,00
DISTANZE PROGRESSIVE SVILUPPATE	0,00	13,50	13,50
DISTANZE ETTOMETRICHE	0		
CARATTERISTICHE DELLA CONDOTTA	Ghisa Ø 80		

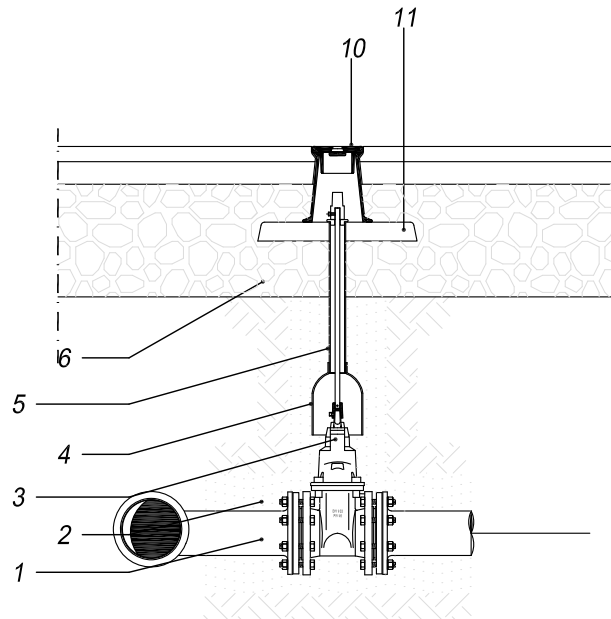

VISTA LATERALE

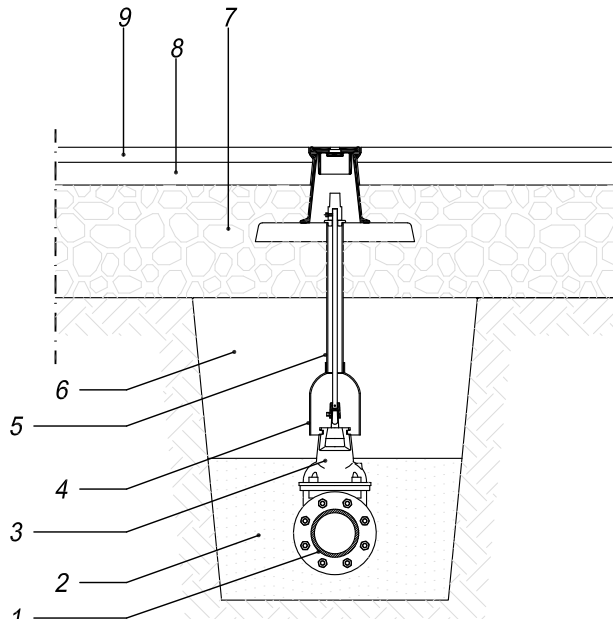

VISTA FRONTALE

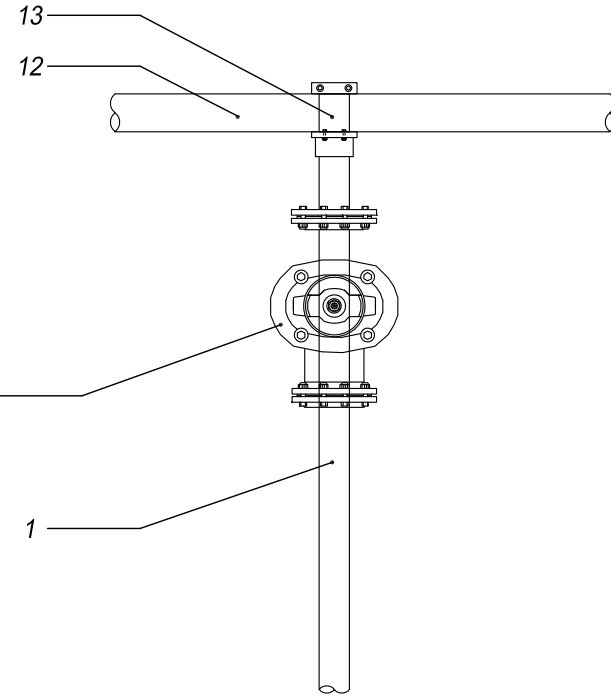

PIANTA

- 1 Condotta idrica ghisa sferoidale Ø60 mm
- 2 Sabbia vagliata
- 3 Saracinesca a cuneo gommato
- 4 Tubo riparatore fi 40 con campana in PVC
- 5 Asta di manovra
- 6 Rinterro con materiali provenienti dagli scavi
- 7 Massciata stradale
- 8 Binder
- 9 Manto d'usura
- 10 Chiusino in Ghisa - fi 90 x h 200
- 11 Piastra in calcestruzzo 40x10 cm
- 12 Tubo in Ghisa sferoidale Ø 100 mm
- 13 Giunto a staffa

PARTICOLARE DIRAMAZIONE
CONDOTTA IN PROGETTO
RAPP. 1:25