



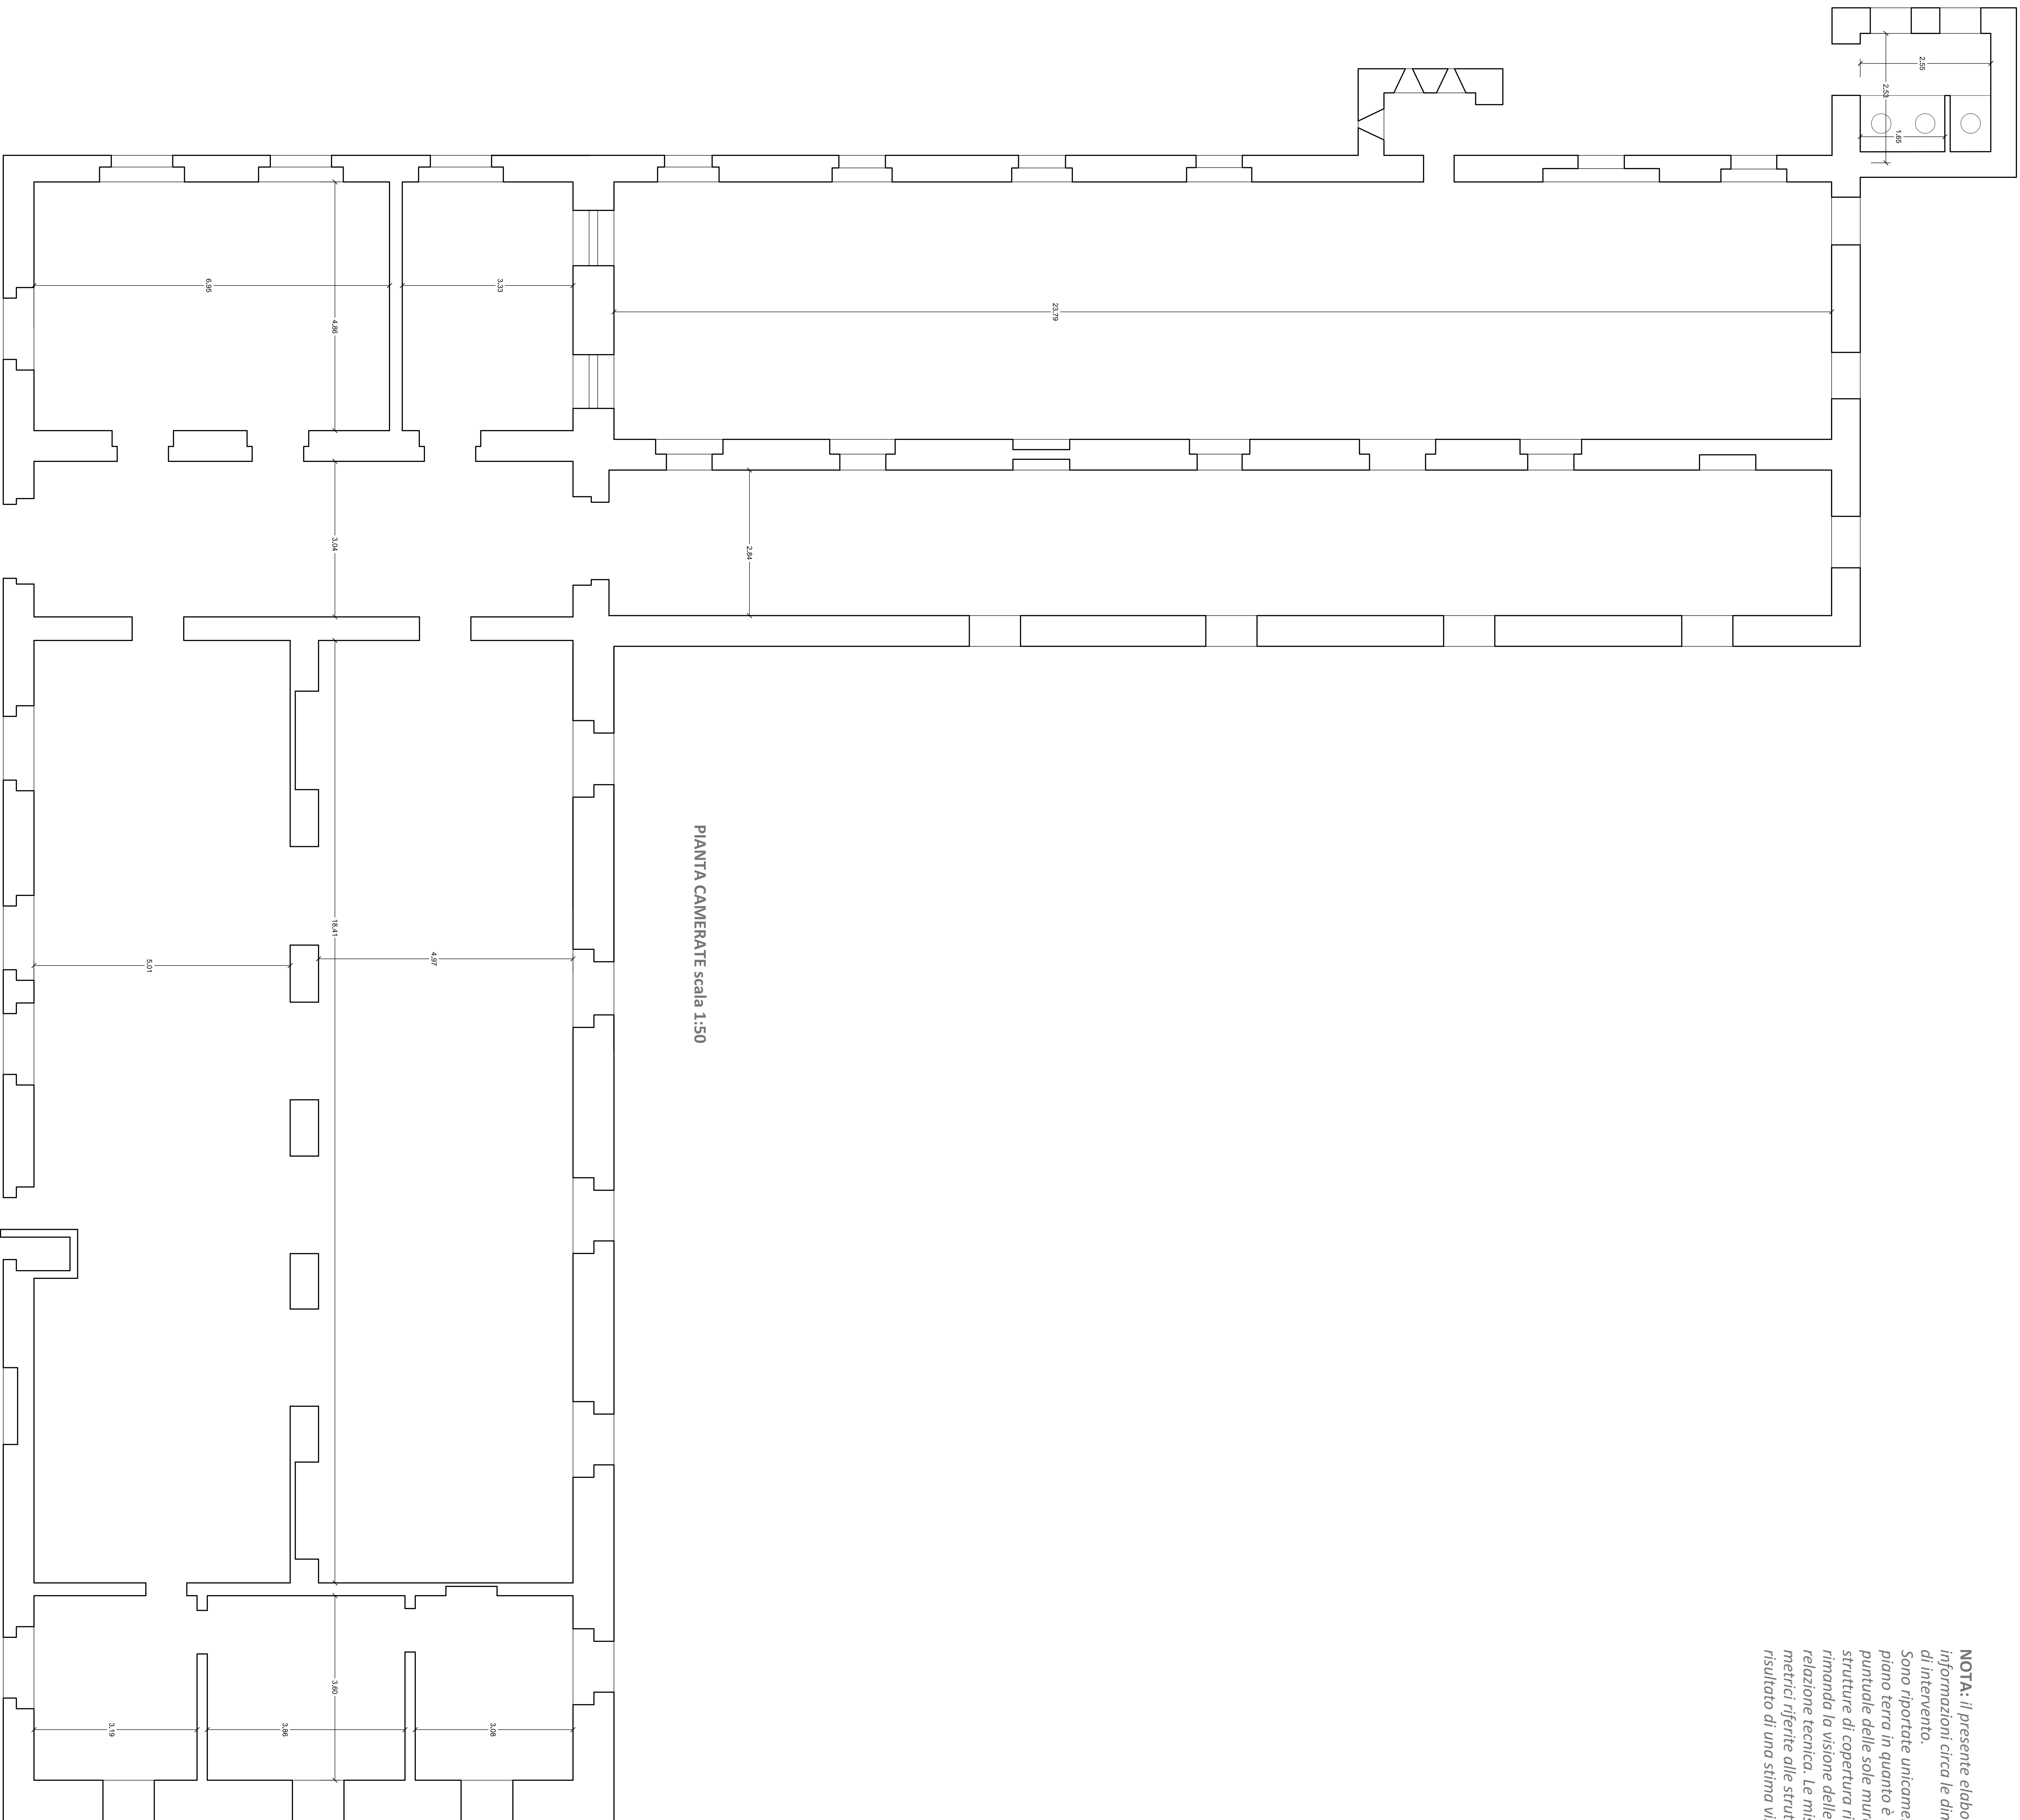

NOTA: il presente elaborato ha lo scopo di fornire informazioni circa le dimensioni delle strutture oggetto di intervento.

Sono riportate unicamente le piante degli edifici a piano terra in quanto è stato possibile una misurazione puntuale delle sole mura. Per quel che riguarda le strutture di copertura finalmente a seguito di crollo, si rimanda la visione delle fotografie riportate nella elazione tecnica. Le misurazioni riportate nei computi metrici riferite alle strutture di copertura sono il risultato di una stima visiva.

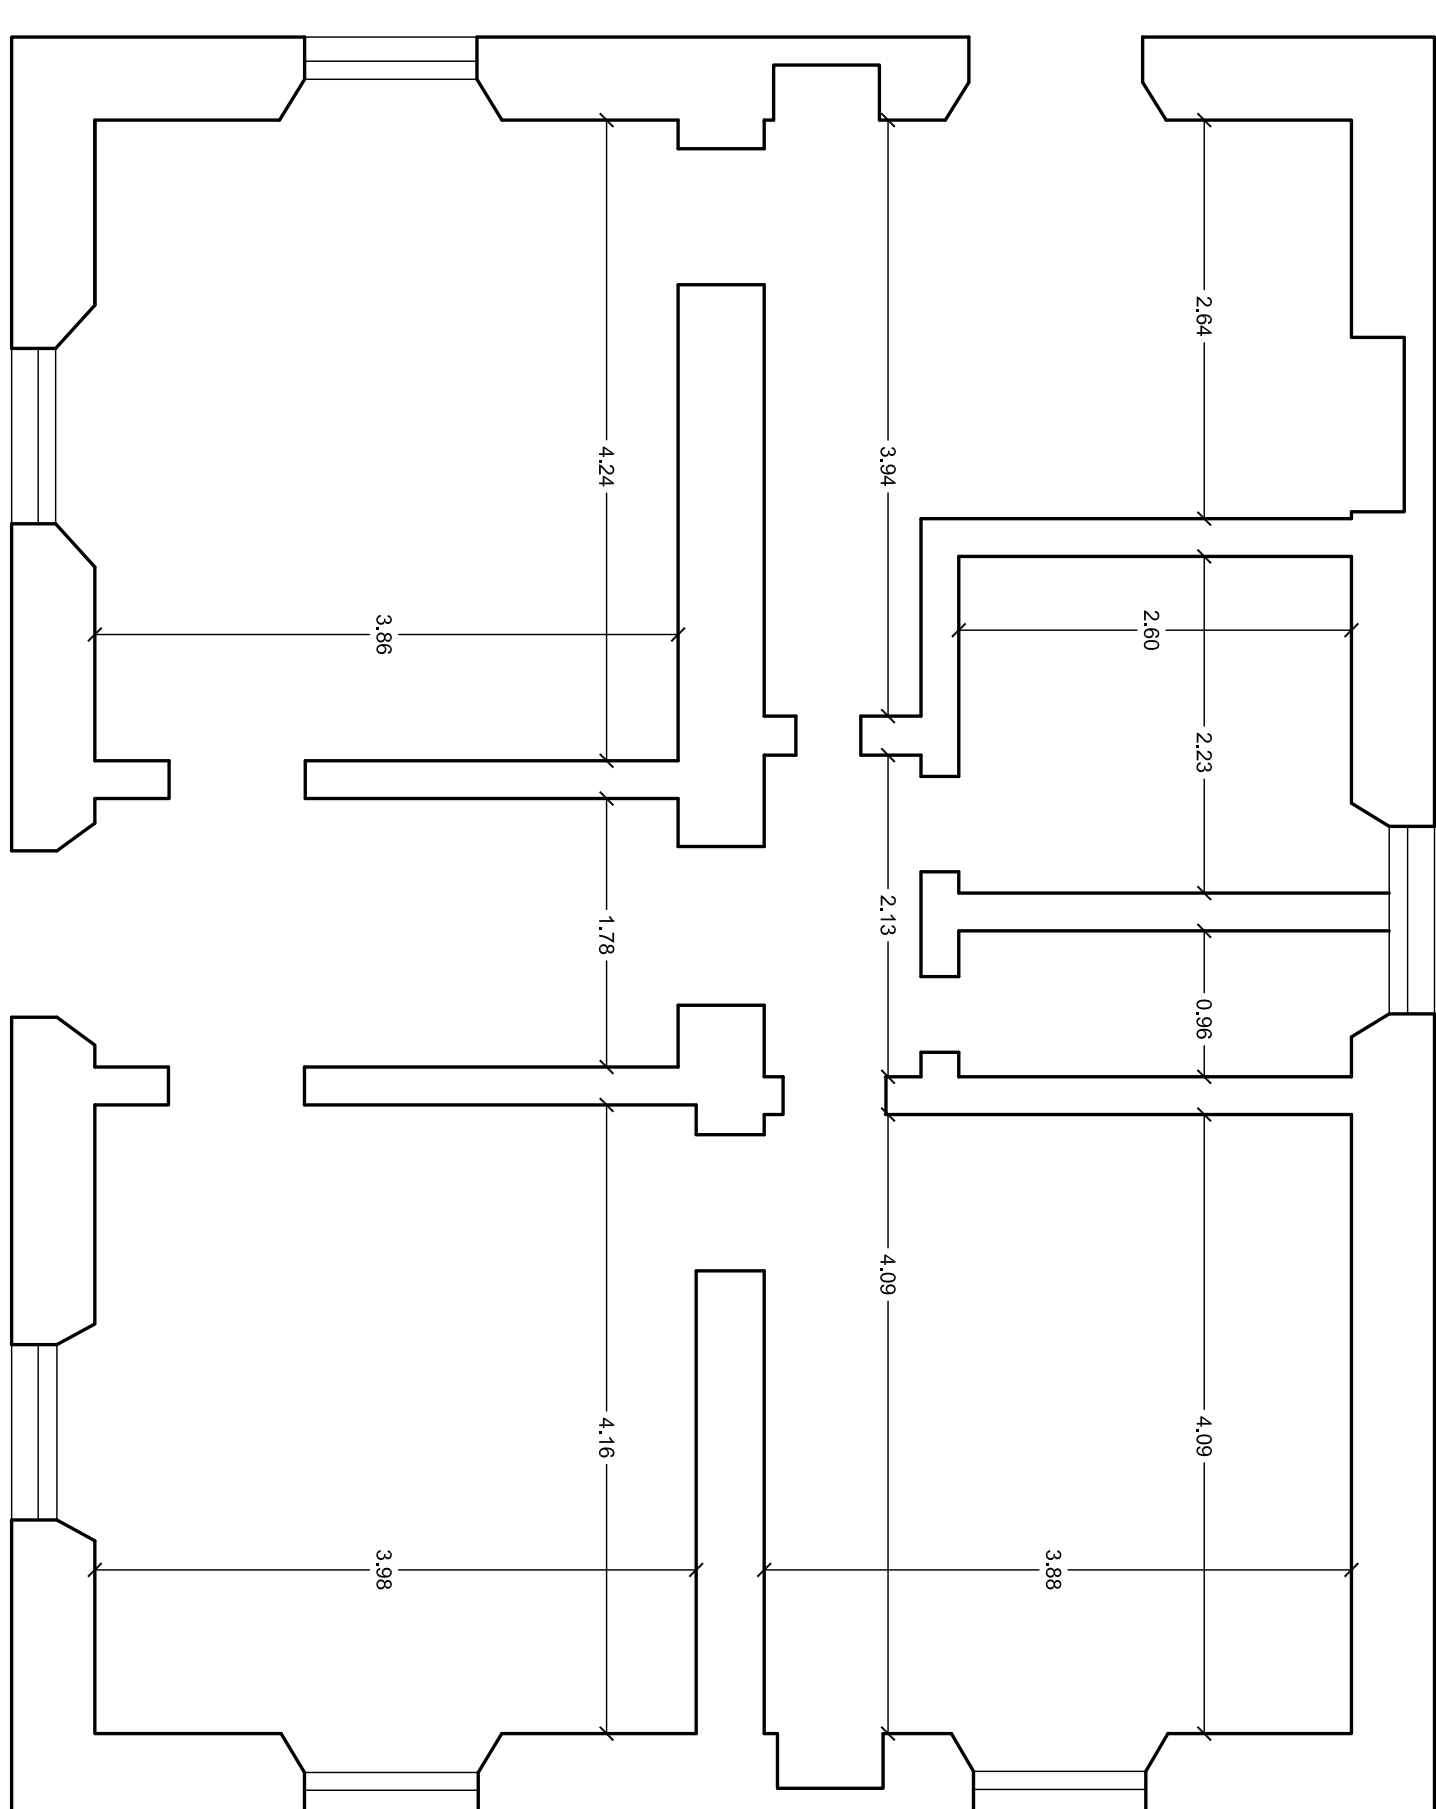

PIANTA ALLOGGIO DEL COMANDANTE scala 1:50

COMUNE DI PALAU PROVINCIA GALURIA NORD-EST SARDEGNA	
	
PROGETTISTA Arch. Antonello Naseddu Via Ugo la Malfa, 14, la Maddalena (SS) Ordine degli Architetti della provincia di Sassari, n. 463 email: antonello.naseddu@architetti.org Pec: antonello.naseddu@cttwinformatica.it	NOTE
COMMITTENTE / PROPRIETÀ Comune di Palau Piazza dei popoli, 1 -PALAU-	
revisioni Revisione 0 - Novembre 2025	altri progettisti
PROGETTO MESSA IN SICUREZZA DELLE FORTIFICAZIONI DI CAPO D'ORSO E MONTE ALTURA livello progettuale PROGETTO DI FATTIBILITA' TECNICO - ECONOMICA	data Novembre 2025 scala 1:50 @ 150 A0
tracce PIANTA EDIFICI OGGETTO DELL'INTERVENTO FACENTI PARTE DELLA FORTIFICAZIONE DI CAPO D'ORSO	codice P01