


Piastra in c.a. h=30 cm
Arm. inferiore = Arm. superiore Ø10 "20x20"

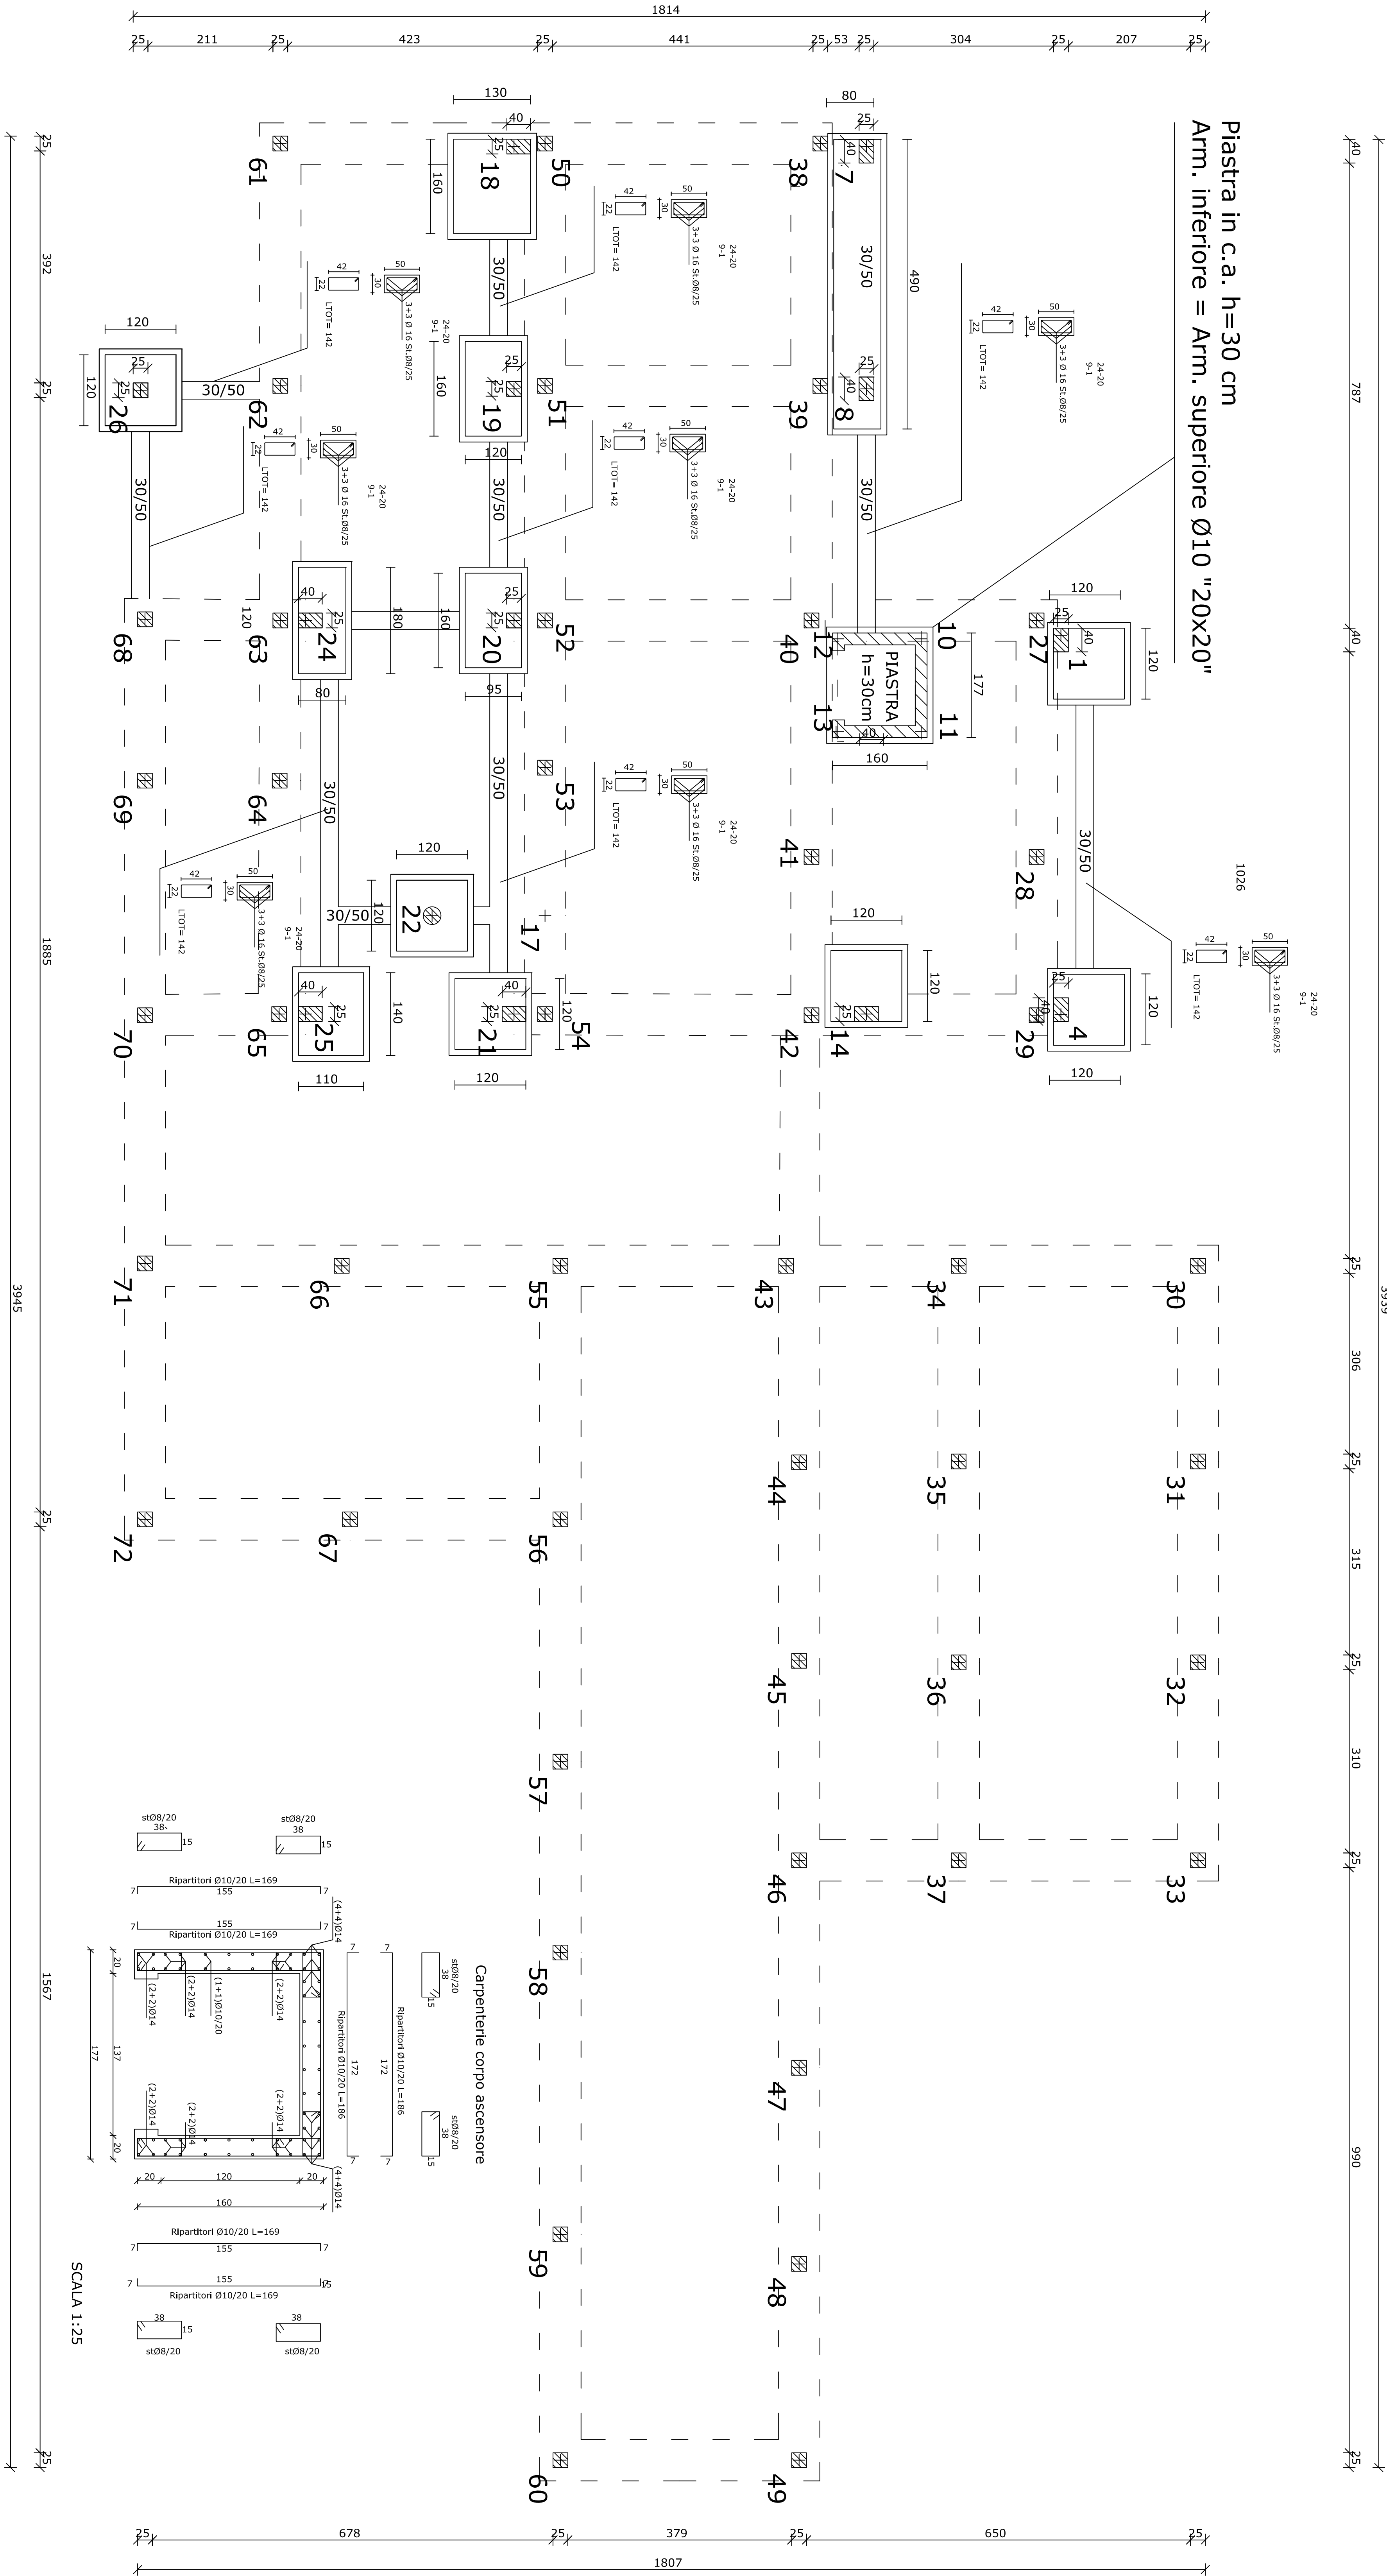

PIANTA IMPALCATO QUOTA m: 0.00 (SOVRAPPOSIZIONE STRUTTURE DI FONDAZIONE ESISTENTI E IN VARIANTE) **SCALA 1:50**

CARATTERISTICHE TECNICHE
- Pila Ø 1000 mm
- Acciaio S235JR
- Calcestruzzo C25
- Classe di esposizione XS1
- Classe di consistenza SA

ING. MASSIMILIANO GEMONTIS
PROGETTO E REDATTORE

COMUNE DI PALAU
PROVINCIA DELLA GALLURIA NORD-EST SARDEGNA

MAUTUENZIONE STRAORDINARIA LOCALI AL SERVIZIO
DEL PORTO TURISTICO – LOTTO 2
Vorticante in corso d'opera n.1



PROGETTAZIONE
Ing. Massimiliano Gemontis

CONSULENZA
Arch. Lorenzo Spoto

ELABORAZIONE
V.8.02

Strutture di fondazione in variante

PROFESSIONISTI


REDAZIONE
PROGETTO






PIANTA AL QUOT. 1

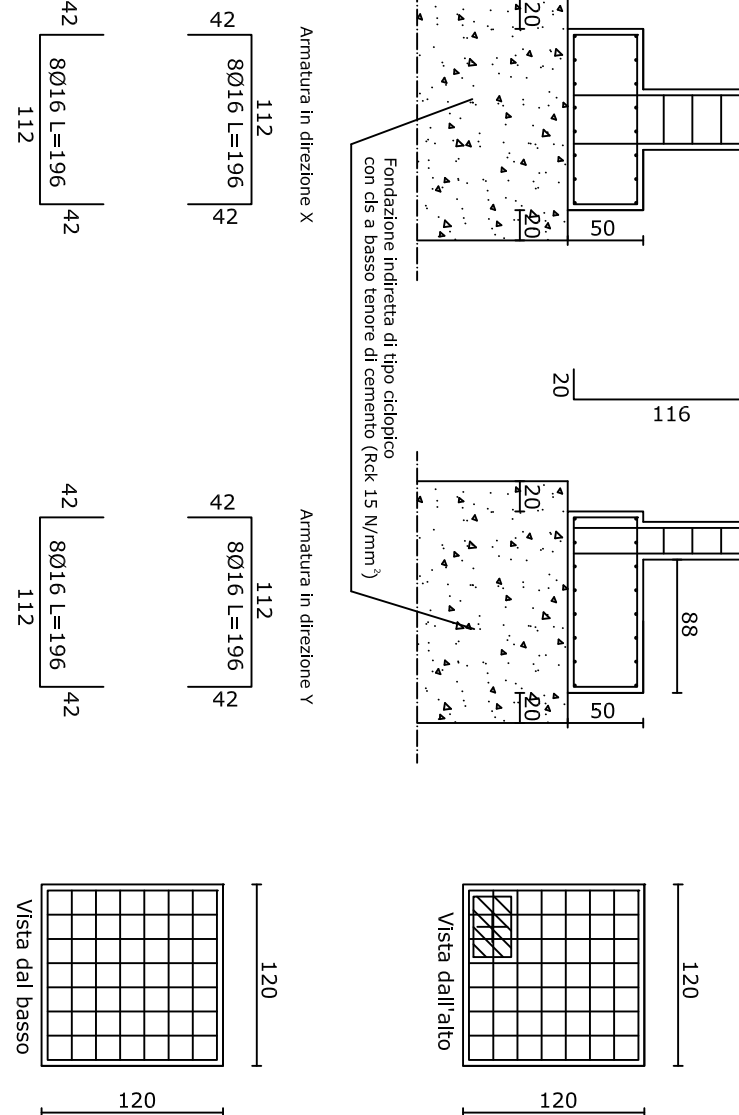


SCALA 1:50

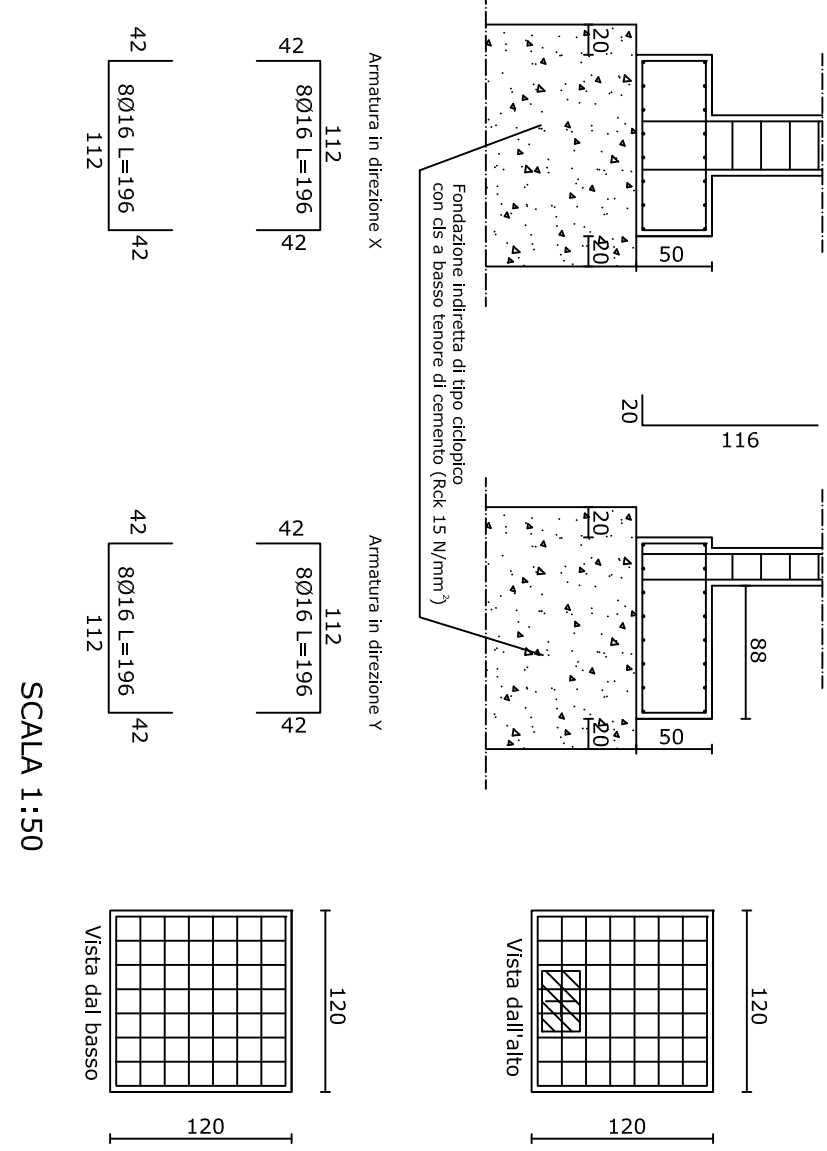

SCALA 1:50

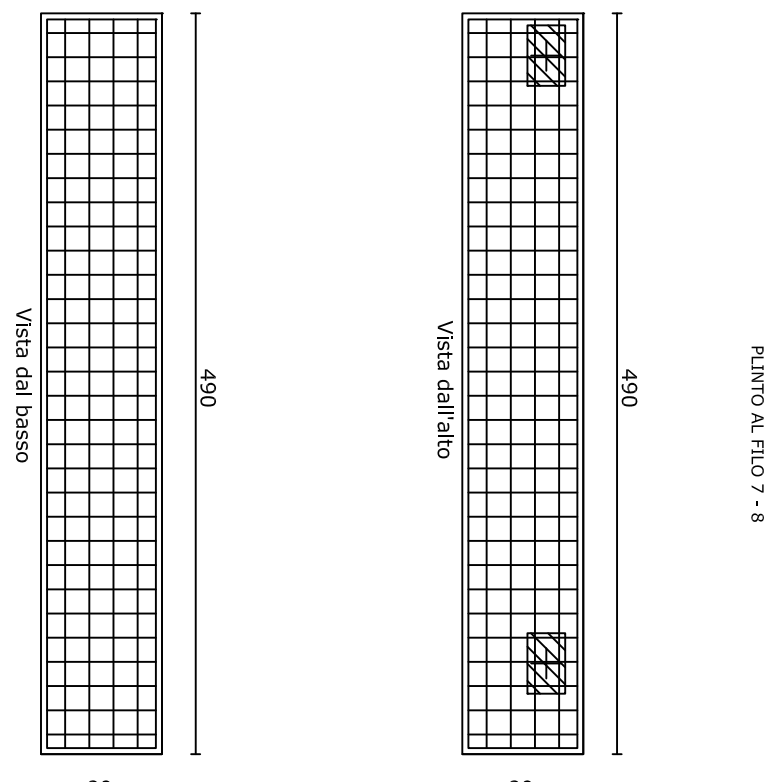



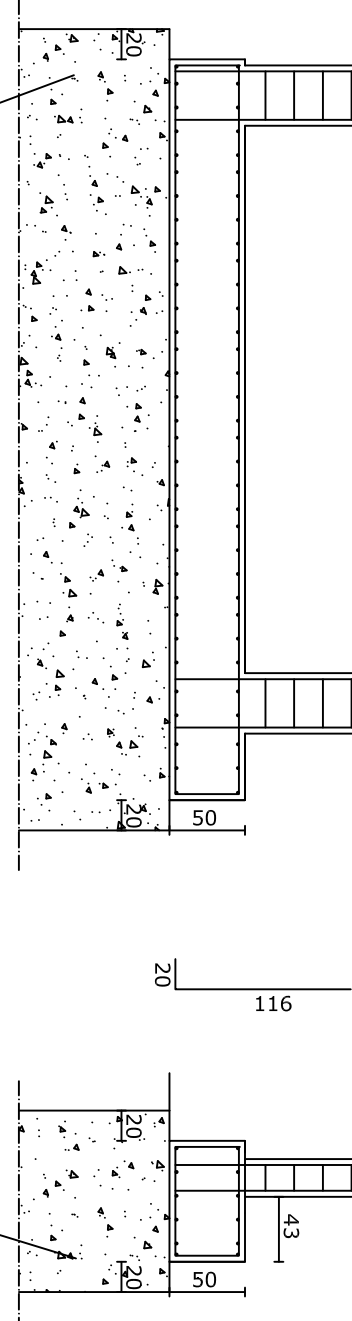


PIANTA AL QUOT. 15


SCALA 1:50

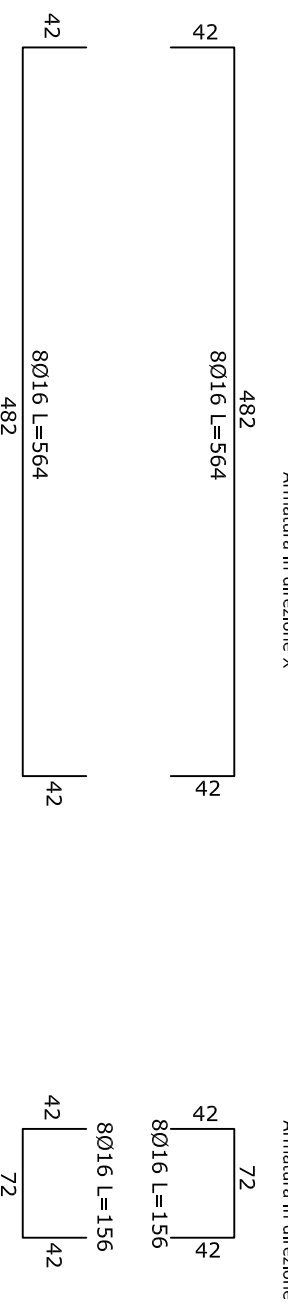

PIANTA AL QUOT. 24

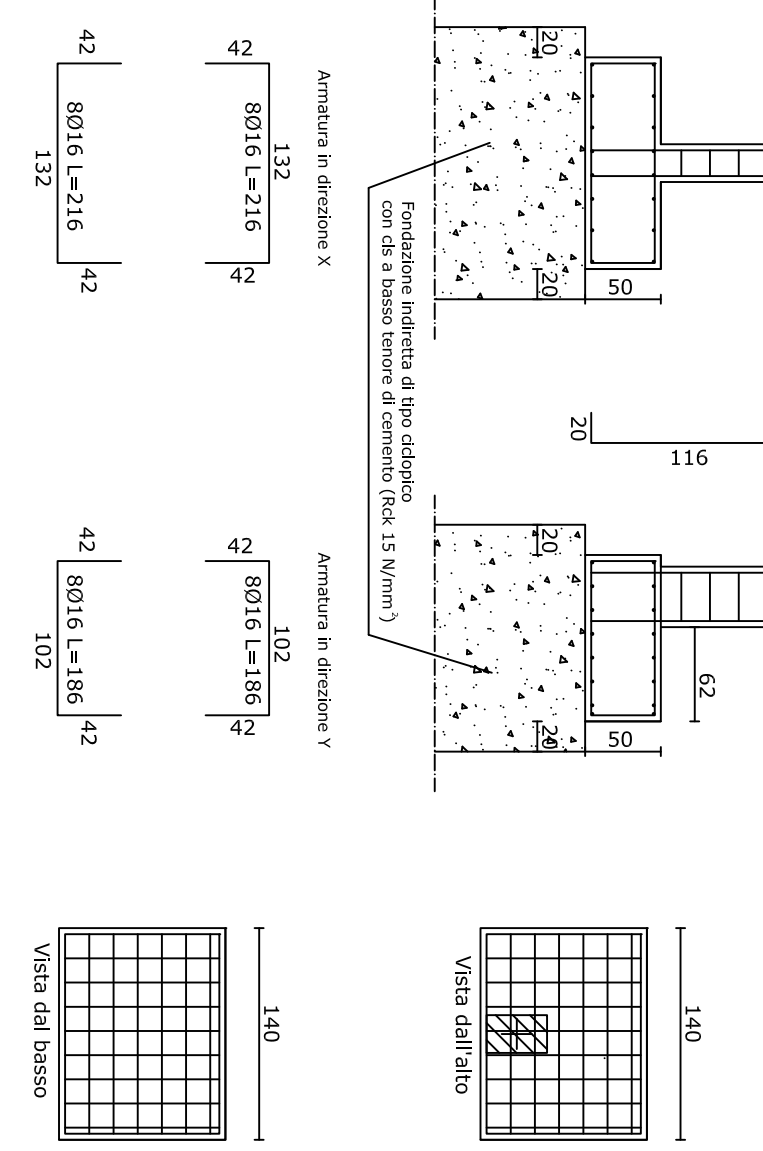

SCALA 1:50

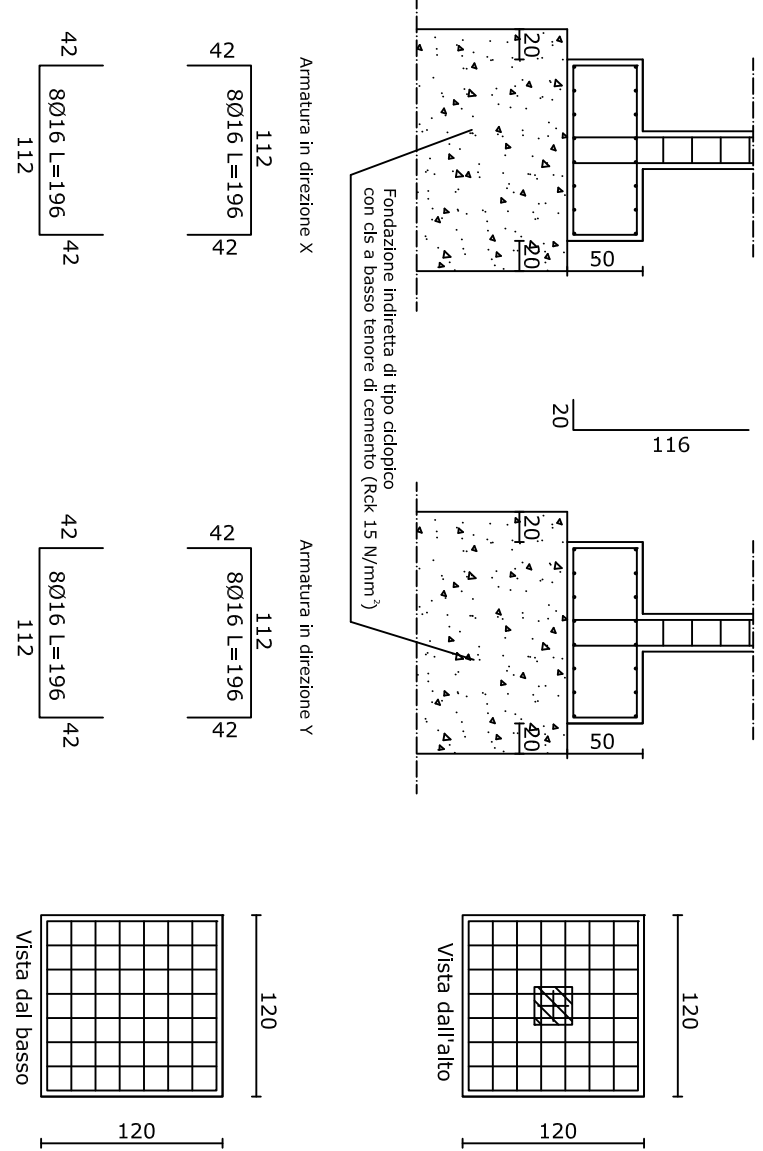

SCALA 1:50